


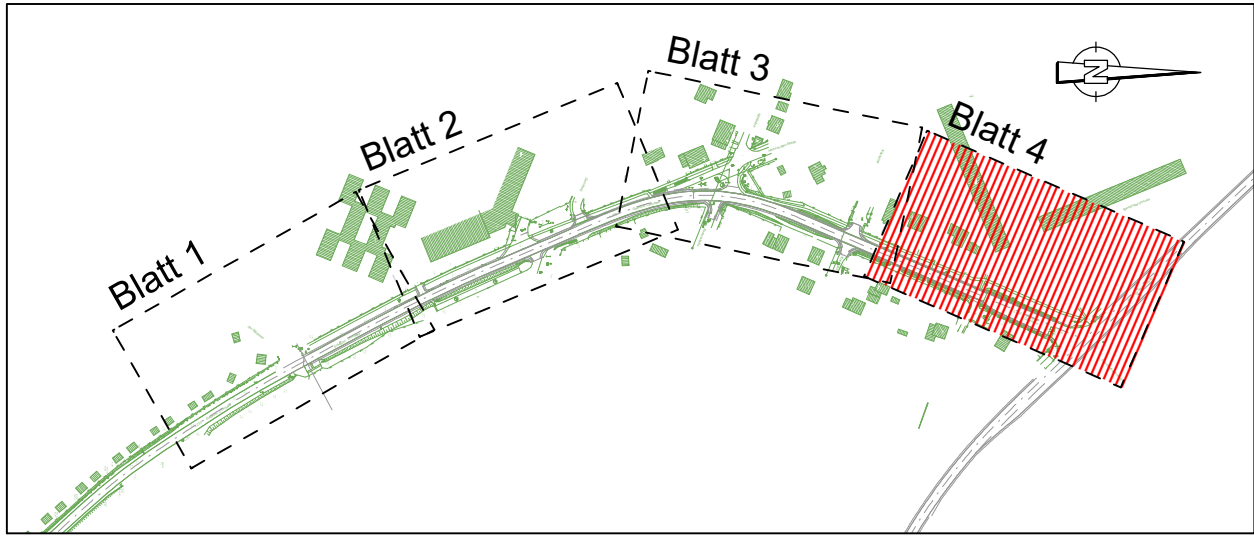

	Stadt Strausberg Fachbereich Technische Dienste Fachgruppe Tiefbau / Grünflächen Hegermühlenstraße 58 15344 Strausberg		Datum	Name
		bearbeitet		
		gezeichnet		
		geprüft		

Nr.	Art der Änderung	Datum	Zeichen

LAND BRANDENBURG 		Unterlage / Blatt-Nr.: 5 / 4 Lageplan
Straße: L 233 von: Abs.060, km bis: Abs.060, km		
PROJIS-Nr.: ...		Maßstab: 1 : 250

Ausbau Geh-/Radweg
Garzauer Chaussee

aufgestellt