


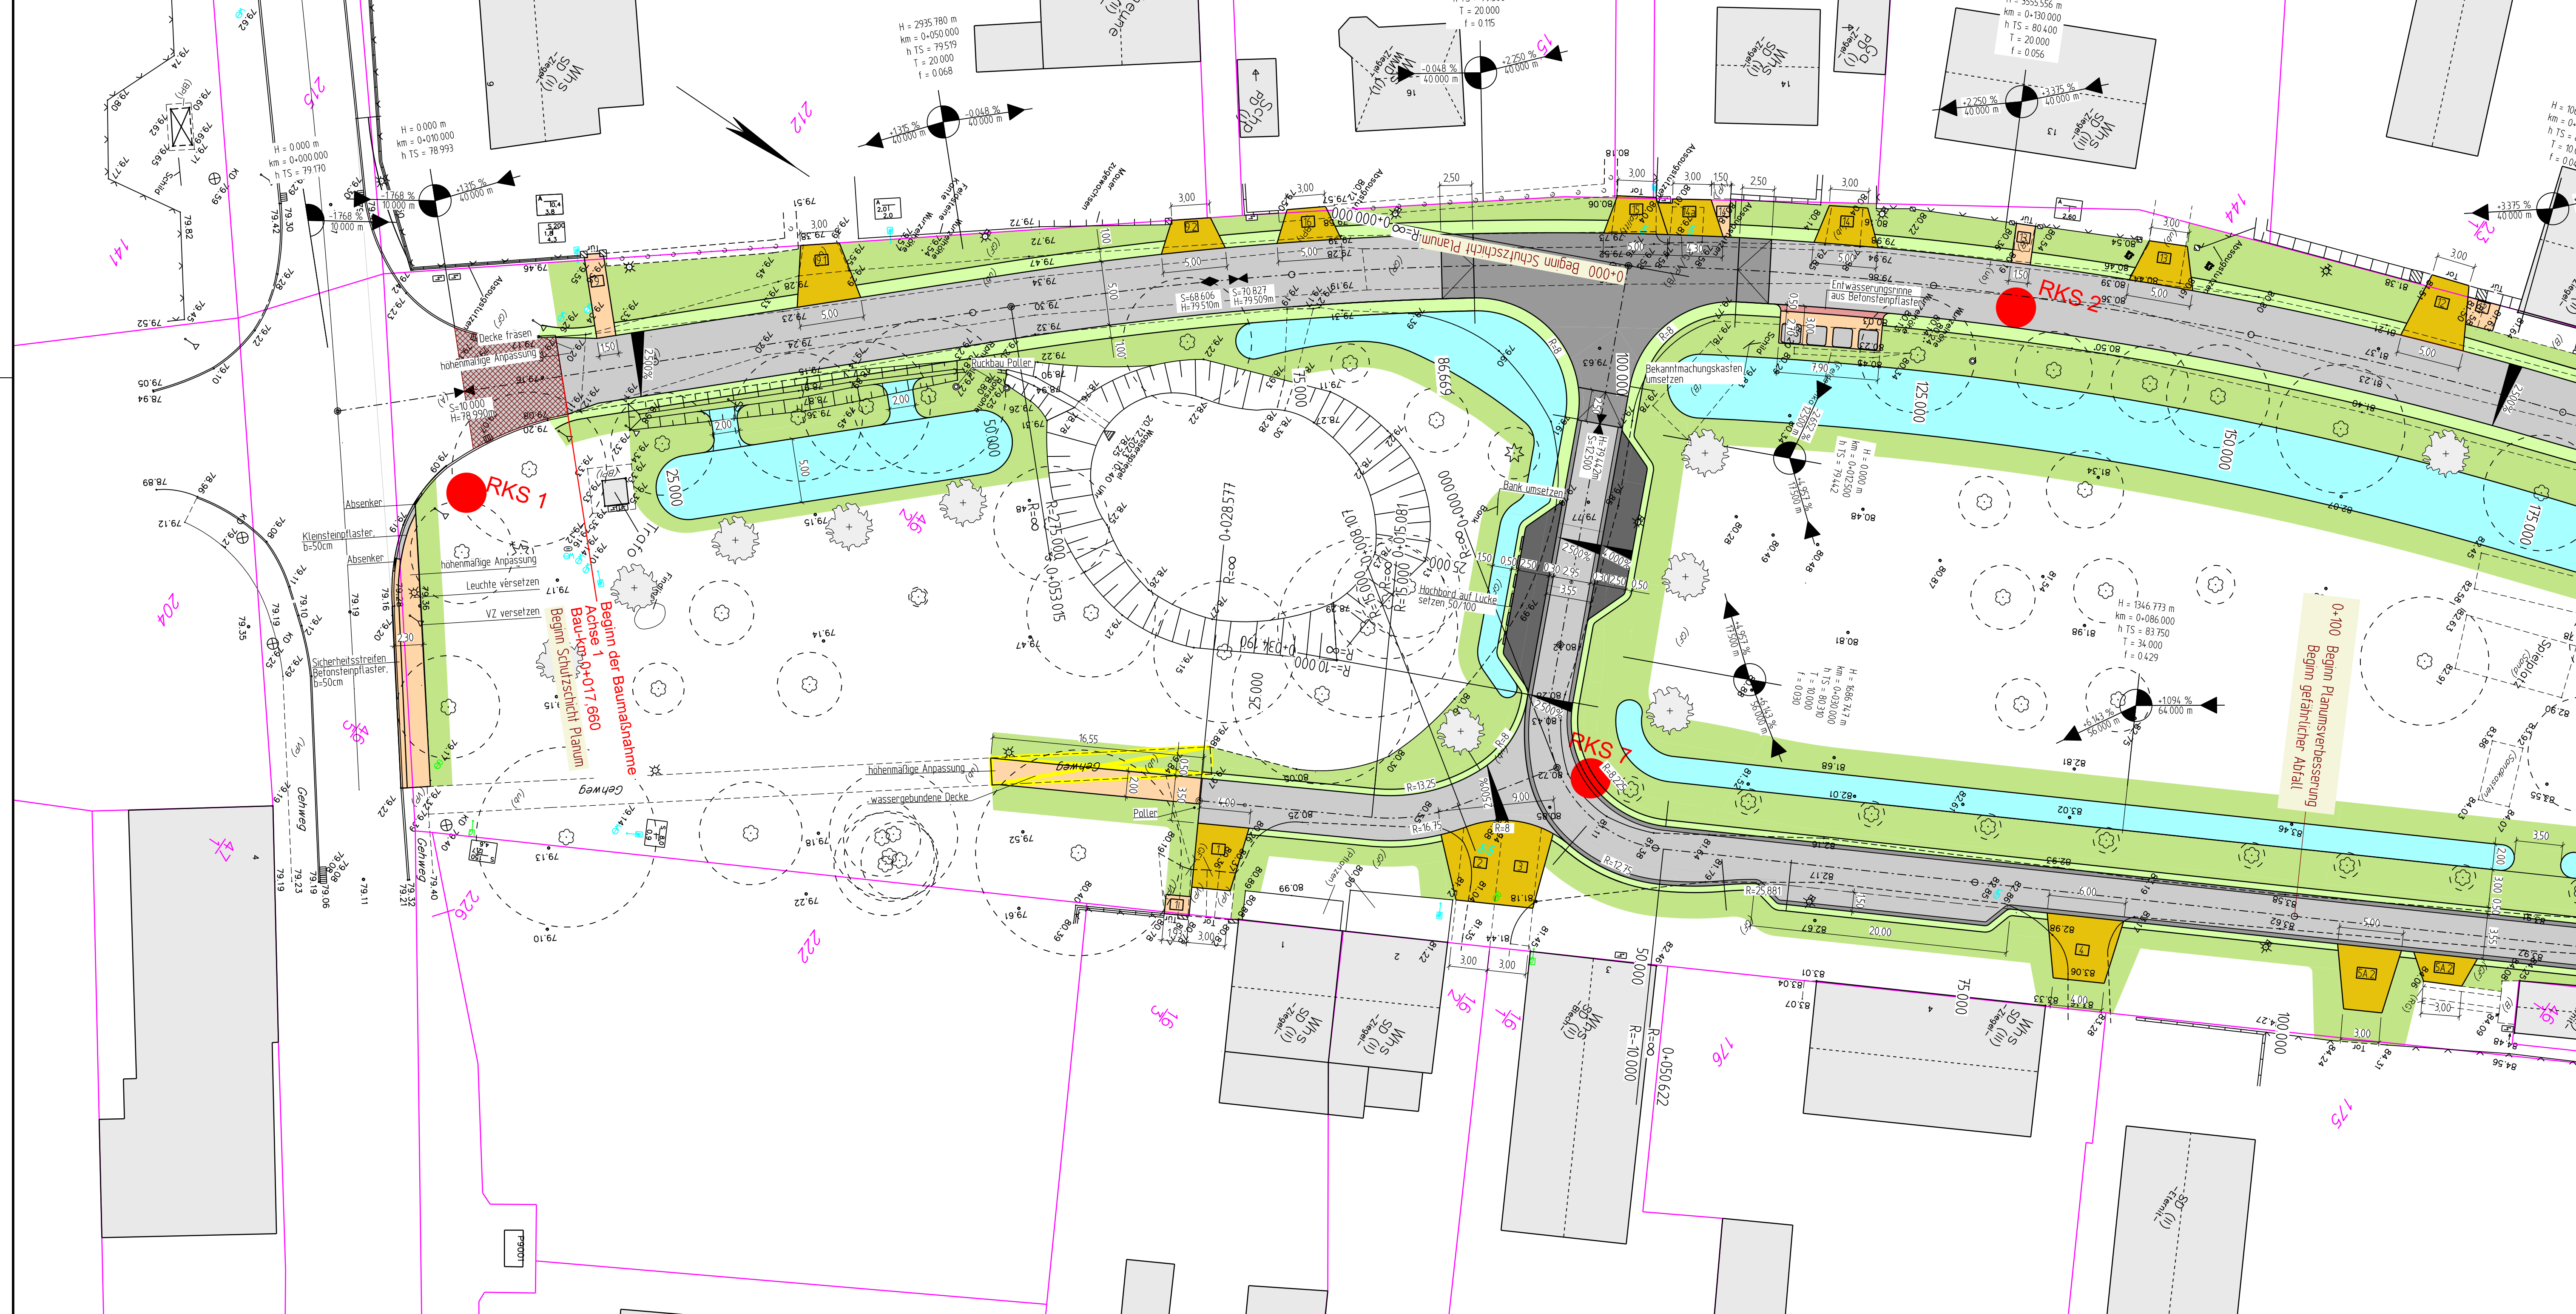


Zeichenerklärung

Planung

- Fahrbahn (Pflaster)
- Fahrbahn (Asphalt) mit Achse und Fahrstreifenabteilung
- Mulde
- Zufahrt
- Bankett
- Seitenraumbegrenzung
- Gehweg / Eingänge
- Parken

Zufahrt

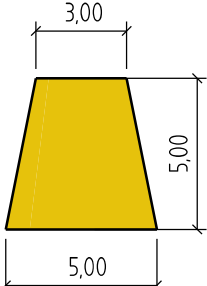

- Neigungsbrechpunkt mit Angabe von:
- Ausrundungshalbmesser
 - Tangentenlänge
 - Stichhöhe
 - Bau-km
 - Höhe Tangentenschnittpunkt
- Langsneigung und Abstand zum nächsten Neigungsbrechpunkt

- Baumpflanzung gemäß Maßnahmenplan Blatt 1 - Blatt 3


- Querneigung in %
- Zufahrt mit WH-Nr.
- Eingang mit WH-Nr.
- Abriss / Rückbau

- RKS 7 Bohrpunkte

- Bauabschnitt I Stat. 0+017,660 - 0+300
- Bauabschnitt II Stat. 0+300 - 0+518,335
- Bauabschnitt III Anliegerring

Bestand

- Schacht, rund
 - Schacht, eckig
 - Schieber, Wasser
 - Schieber, Abwasser
 - Schieber, Gas
 - Anbohrschelle
 - Hydrant
 - Oberturhydrant
 - Regeneinlauf
 - Pumpe
 - Grundwasserbeobachtungsrohr
 - Verkehrsschild
 - Hinweisschild
 - Laternen
 - Merkstein
 - Kilometerstein
 - Schaltkasten
 - Kabelschacht
 - Holzmast
 - Betonmast
 - Stahlgittermast
 - Jagenstein
 - Denkmal, Denkstein
- Laubbaum
- Nadelbaum
- Baumfußpunkt
- Gebüsch
- Grenzstein
- Zugehörigkeitsmarken
- Flurgrenze
- Gemarkungsgrenze
- Flurstücksgrenze
- HP Höhenpunkt
- HHP Hilfs Höhenpunkt
- HB Mauerbohlen
- PB Pfostenbohlen
- vermarkte Punkte
- B* Bolzen
- N* Nagel
- St* Steinzeug
- R* Rohr
- Denkmal, Denkstein
- (APf) Altrastpflaster
- (B) Beton
- (BB) Bitumenbelag
- (BP) Betonplatten
- (FP) Feldsteinpflaster
- (GPF) Granitpflaster
- (KPF) Kleinpflaster
- (PI) Platten
- (RG) Rasengittersteine
- (OPf) Okapflaster
- (Z) Ziegelpflaster
- (ZPF) Ziegelpflaster
- Az Asbestzement
- B Betonmörtel
- D Deckenoberkante
- HA Hausanschluss
- KS Kellersohle
- OKG Oberkante Gelände
- OKR Oberkante Rohr
- RS Rohrschale
- RSE Rohrschale (Einlauf)
- RSA Rohrschale (Austauf)
- SG Sammelgrube
- SR Schutzrohr
- St Stahl
- Stz Steinzeug
- WZ Wasserzählerschacht

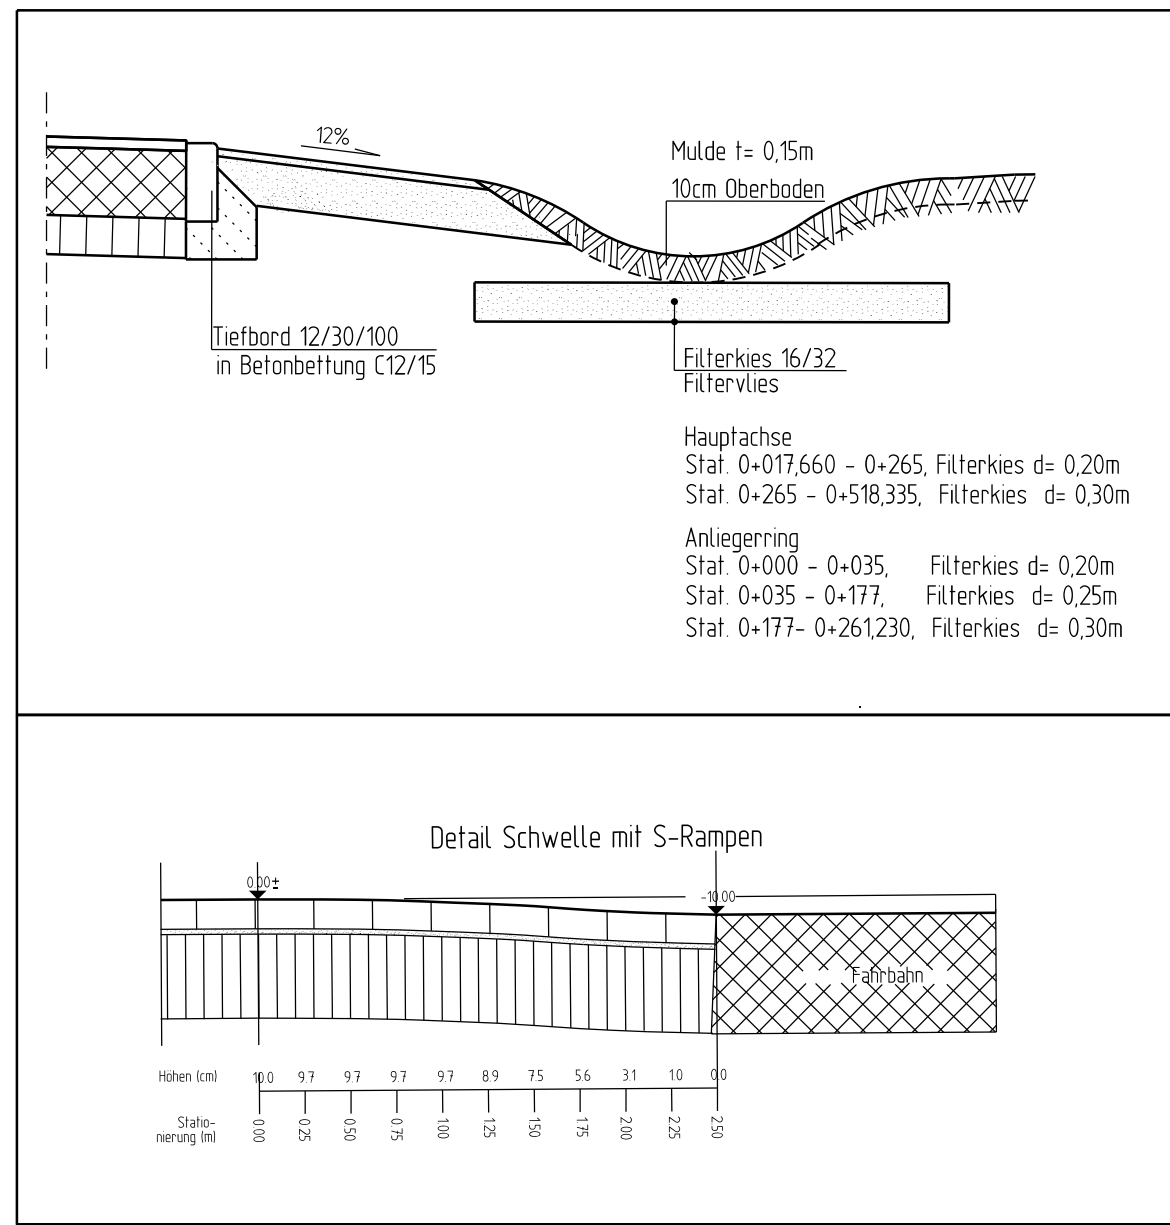

Höhensystem: DHN2016 Lage-system: ETRS89

Blatt-Nr.	1	2	3
3.			
2.			
1. Änderung:	Datum:	gez:	Änderung:

ING.-BÜRO WEILAND

Beratende Ingenieure

Braustraße 31 16775 Gransee Tel. (0 33 06) 79 84 0 Fax. (0 33 06) 79 84 79

Datum: 13.08.25

Zeichen: 1 (3)

bearb.: 13.08.25

gepr.: 13.08.25

Südm.

Stadtverwaltung Strausberg

Hegermühlenstraße 58 15344 Strausberg

Straße: Betriebs-km:

Nächster Ort:

Ausführungsplanung

Ausbau Klosterdorfer Straße in Hohenstein

Aufgestellt: Gransee, den 13.08.2025

Unterlage Nr. 5 V1

Blatt Nr. 1 (3)

Bau-km:

Datum: 13.08.25

Zeichen: 1 (3)

bearbeitet: 13.08.25

geprüft: 13.08.25

Lageplan

Maßstab: 1:250