


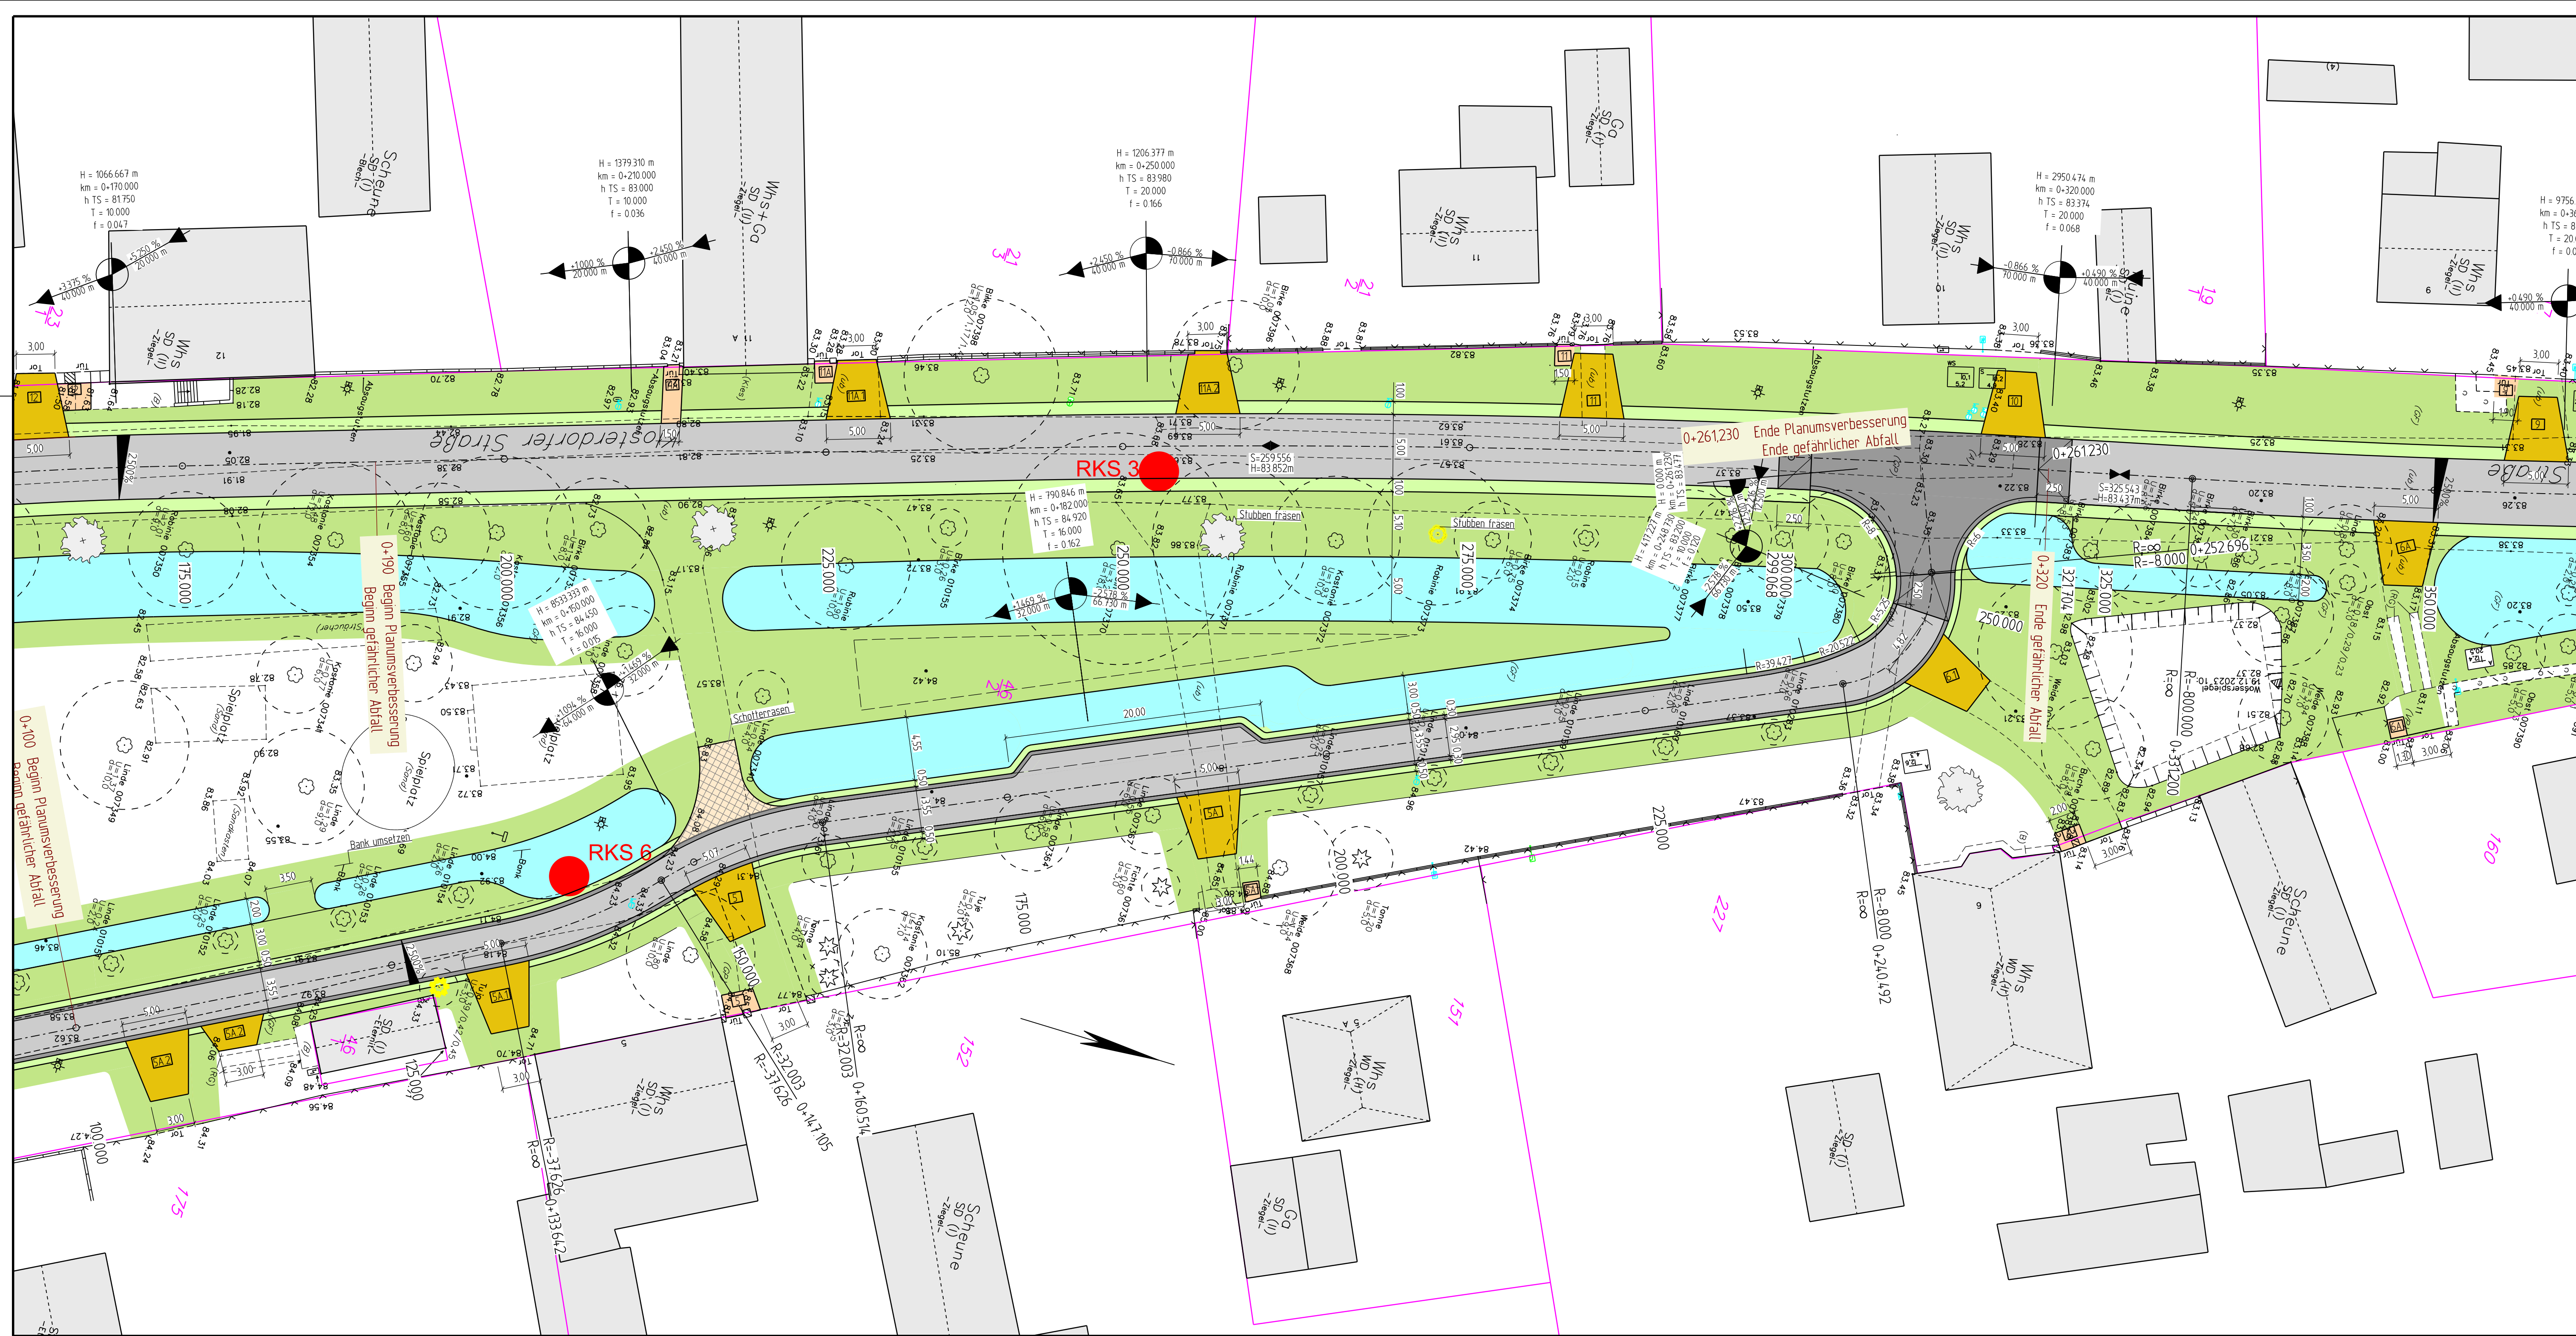


Zeichenerklärung

Planung

- Fahrbahn (Pflaster)
- Fahrbahn (Asphalt) mit Achse und Fahrbahnaufteilung
- Mulde
- Zufahrt
- Bankett
- Seitenraumbegrünung
- Gehweg / Eingänge
- Parken

Zufahrt

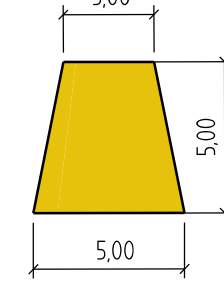

- Neigungsbrechpunkt mit Angabe von Ausrundungshaltmesser, Tangentiallänge, Stichhöhe, Bau-km, Höhe Tangentialschnittpunkt
- Langsneigung und Abstand zum nächsten Neigungsbrechpunkt
- Baumpflanzung gemäß Maßnahmenlageplan Blatt 1 - Blatt 3

250%

- Zufahrt mit WH-Nr.
- Eingang mit WH-Nr.
- Abriss / Rückbau

RKS 7 Bohrpunkte


- Bauabschnitt I Stat. 0+017,660 - 0+300**
- Bauabschnitt II Stat. 0+300 - 0+518,335**
- Bauabschnitt III Anliegering**

Bestand

- Schacht, rund
- Schacht, eckig
- Schieber, Wasser
- Schieber, Abwasser
- Schieber, Gas
- Anbansschelle
- Hydrant
- Oberflurhydrant
- Regeneinlauf
- Pumpe
- Grundwasser-Bohrung
- Verkehrsschild
- Hinweisschild
- Latene
- Merkstein
- Kilometerstein
- Schaltkasten
- Kabelschacht
- Holzmast
- Betonmast
- Stahlgittermast
- Jagenstein
- Denkmal, Denkstein

- Laubbaum
- Nadelbaum
- Baumfußpunkt
- Gebüsch
- Grenzstein
- Zugehörigkeits-zeichen
- Flurgrenze
- Gemarkungsgrenze
- Flurstücksgrenze
- HP Höhenpunkt
- HHP Hilfspunkt
- MB Mauerbohlen
- PB Pfostenbohlen
- vermarkte Punkte
- B* Bolzen
- N* Nagel
- St* Stahlgitter
- R* Rohr

- (APf) Altpflaster
- (B) Beton
- (BB) Bitumenbelag
- (BP) Betonpflaster
- (FP) Feldsteinpflaster
- (GPf) Granitpflaster
- (KPl) Kleinpflaster
- (Pl) Platten
- (RG) Rasengittersteine
- (OPf) Okapflaster
- (Z) Ziegelpflaster
- (ZPf) Ziegelpflaster
- Az Asbestzement
- B Beton
- D Deckenoberkante
- HA Hausanschluss
- KS Kellersohle
- OKG Oberkante Gelände
- OKR Oberkante Rohr
- RS Rohrschleife
- RSE Rohrschleife (Einlauf)
- RSA Rohrschleife (Auslauf)
- SG Sammelgrube
- SR Schutzrohr
- SI Stahl
- Stz Stahlgitter
- WZ Wasserzählerschacht

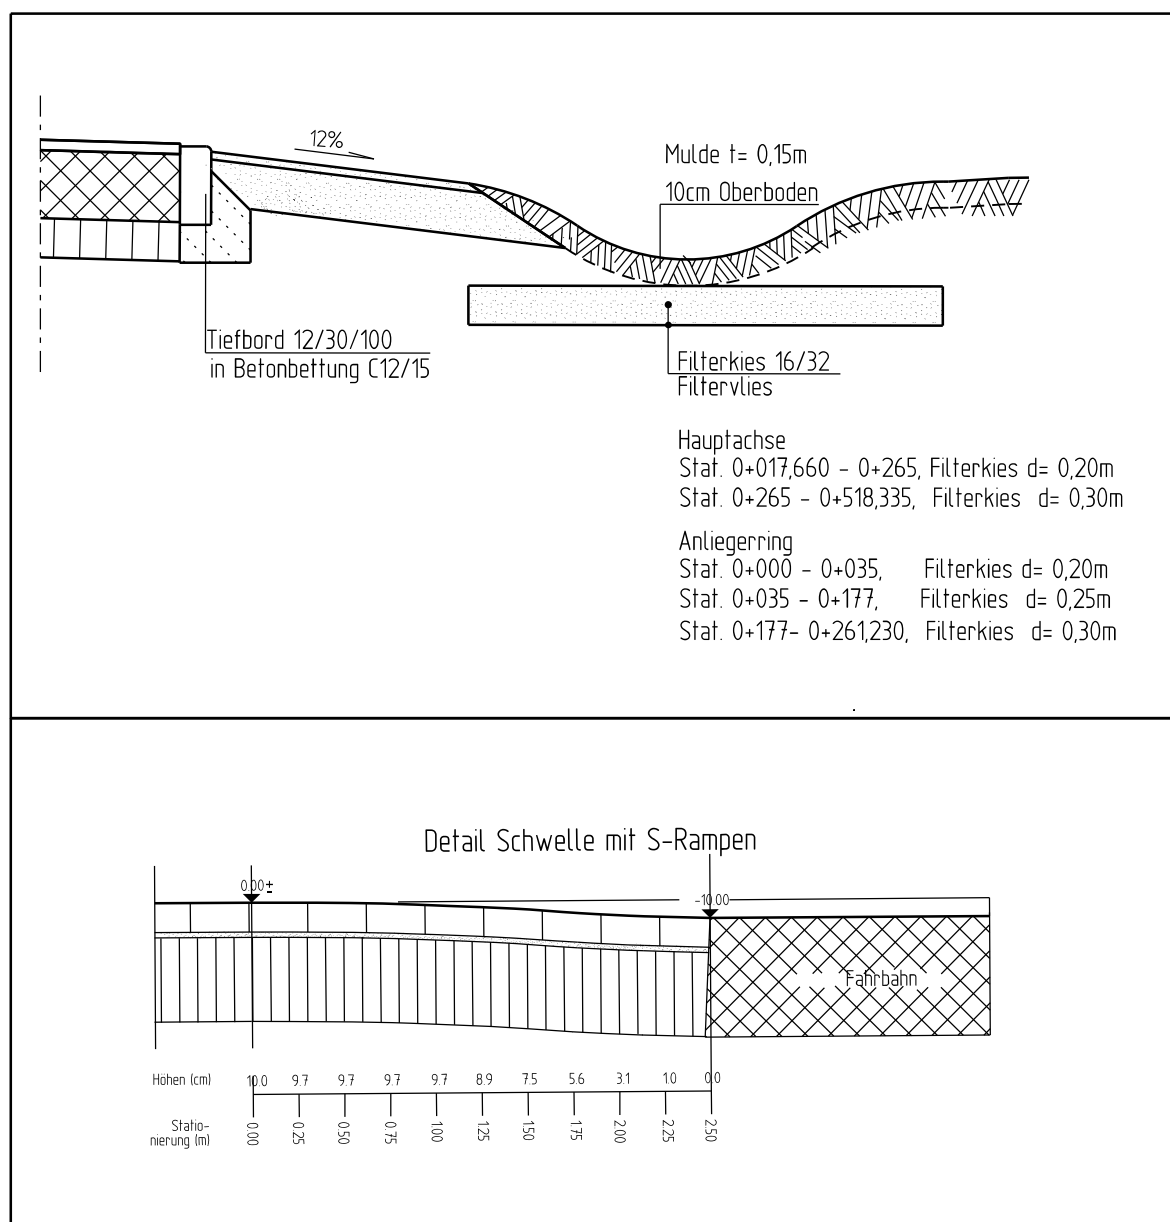

Detail Schwelle mit S-Rampen



Höhensystem: DHHN2016 Lagesystem: ETRS89

Blatt-Nr.	1	2	3
1. Änderung:			
Datum:			
gez:			
2. Änderung:			
Datum:			
gez:			

ING.-BÜRO WEILAND
Beratende Ingenieure
Bismarckstraße 31 | 16775 Gransee Tel: (0 33 06) 79 84 0 Fax: (0 33 06) 79 84 79

Stadtverwaltung Strausberg
Hegermühlenstraße 58
15344 Strausberg

Straße:	Betriebs-km:	Unterlage Nr. 5 V1 Blatt Nr. 2 (3) Bau-km:
Nächster Ort:		Datum DG/SG Zeichen
Ausführungsplanung		bearbeitet: _____ geprüft: _____
Ausbau Klosterdorfer Straße in Hohenstein		Lageplan
Aufgestellt:	Gransee, den 13.08.2025	Maßstab: 1:250