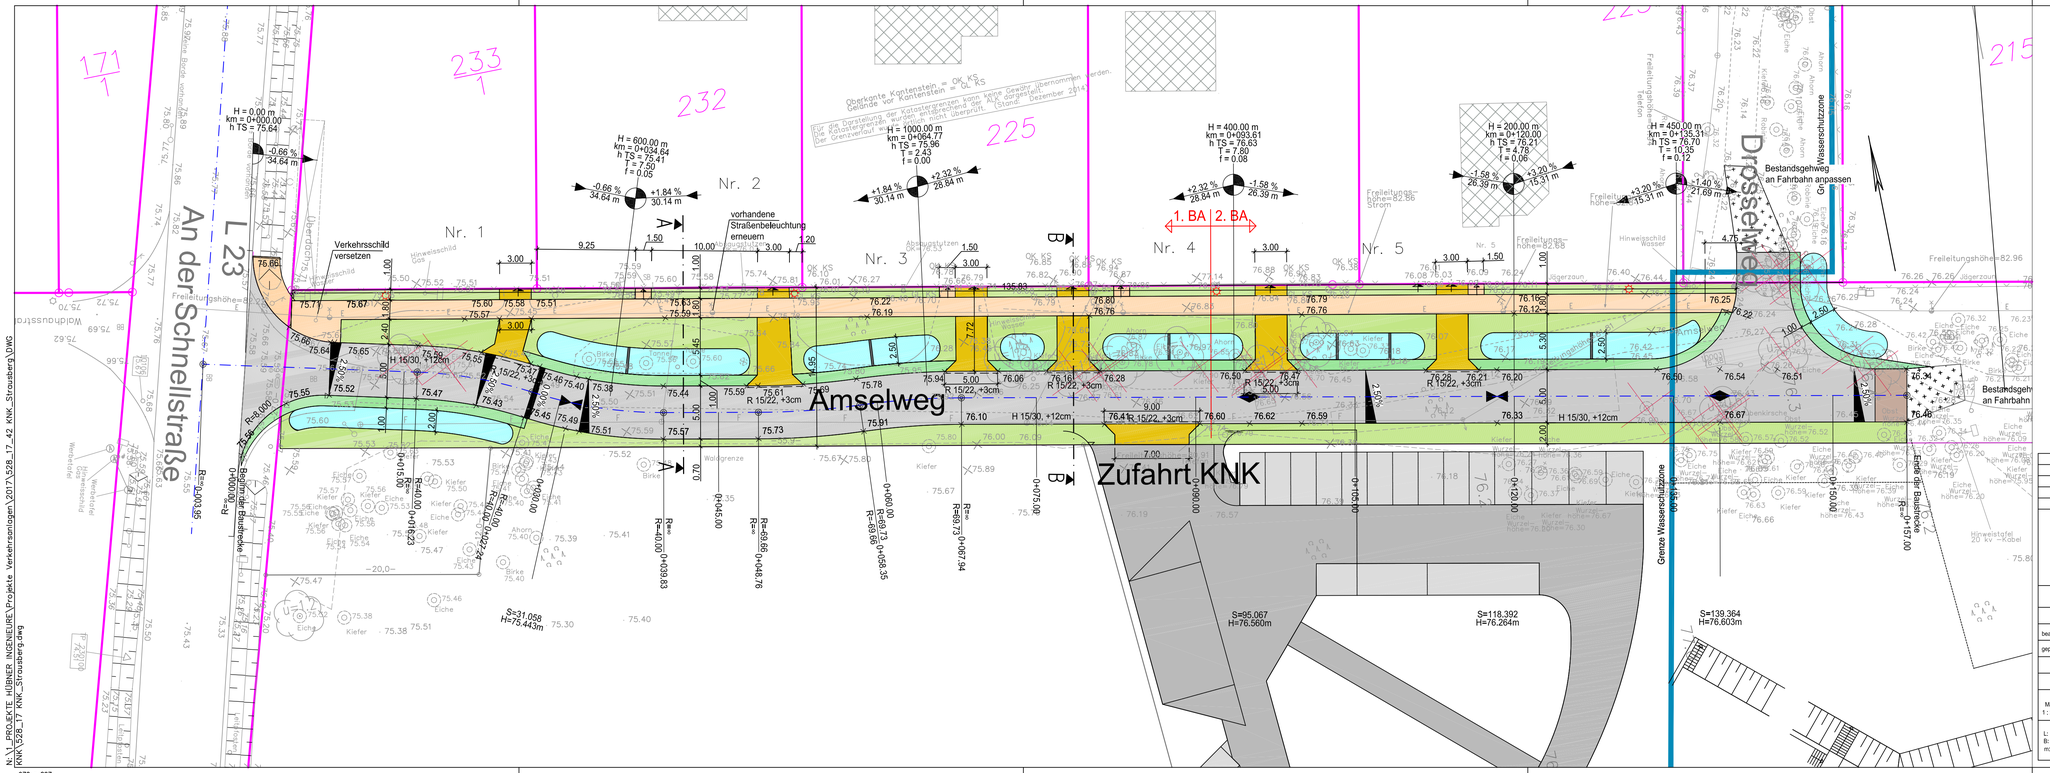


| Index | Änderung bzw. Ergänzung | Datum | Name |
|---|---|---|---|
| | | | |

**Hübner Ingenieure GmbH**
Heinersdorfer Straße 2-4 16321 Bernau bei Berlin
Telefon : (0 33 38) 75 278-0 Fax : (0 33 38) 75 278 22
Kontakt@huebner-ingenieure.de www.huebner-ingenieure.de

| | Datum | Name |
|---|---|---|
| bearbeitet: | | |
| geprüft: | | |

Bauherr:
Peter und Ingeborg Fritz Stiftung
für chronisch kranke Menschen
Ostpreußendamm 170d
12207 Berlin

Maßstab: 1 : 250 / 25
L:
B:
m:

Bauvorhaben:
Grundhafter Ausbau Amselweg
15344 Strausberg

Lageplan

Entwurfsplanung

Unterlage: 5
Blatt-Nr.: 1 / 1
Auftrags-Nr.: 528_17_42

| | Datum | Name |
|---|---|---|
| bearbeitet: | 23.02.2018 | Horn |
| gezeichnet: | 23.02.2018 | Horn |
| geprüft: | 23.02.2018 | Hübner |

Lageplansystem: ETRS 89
Höhensystem: DHHN 92

N:\1_PROJEKTE HÜBNER INGENIEURE\Projekte Verkehrsanlagen\2017\528_17_42 KNK_Strausberg\DWG KNK\528_17 KNK_Strausberg.dwg

970 × 297