


Flur 12

Straußensee

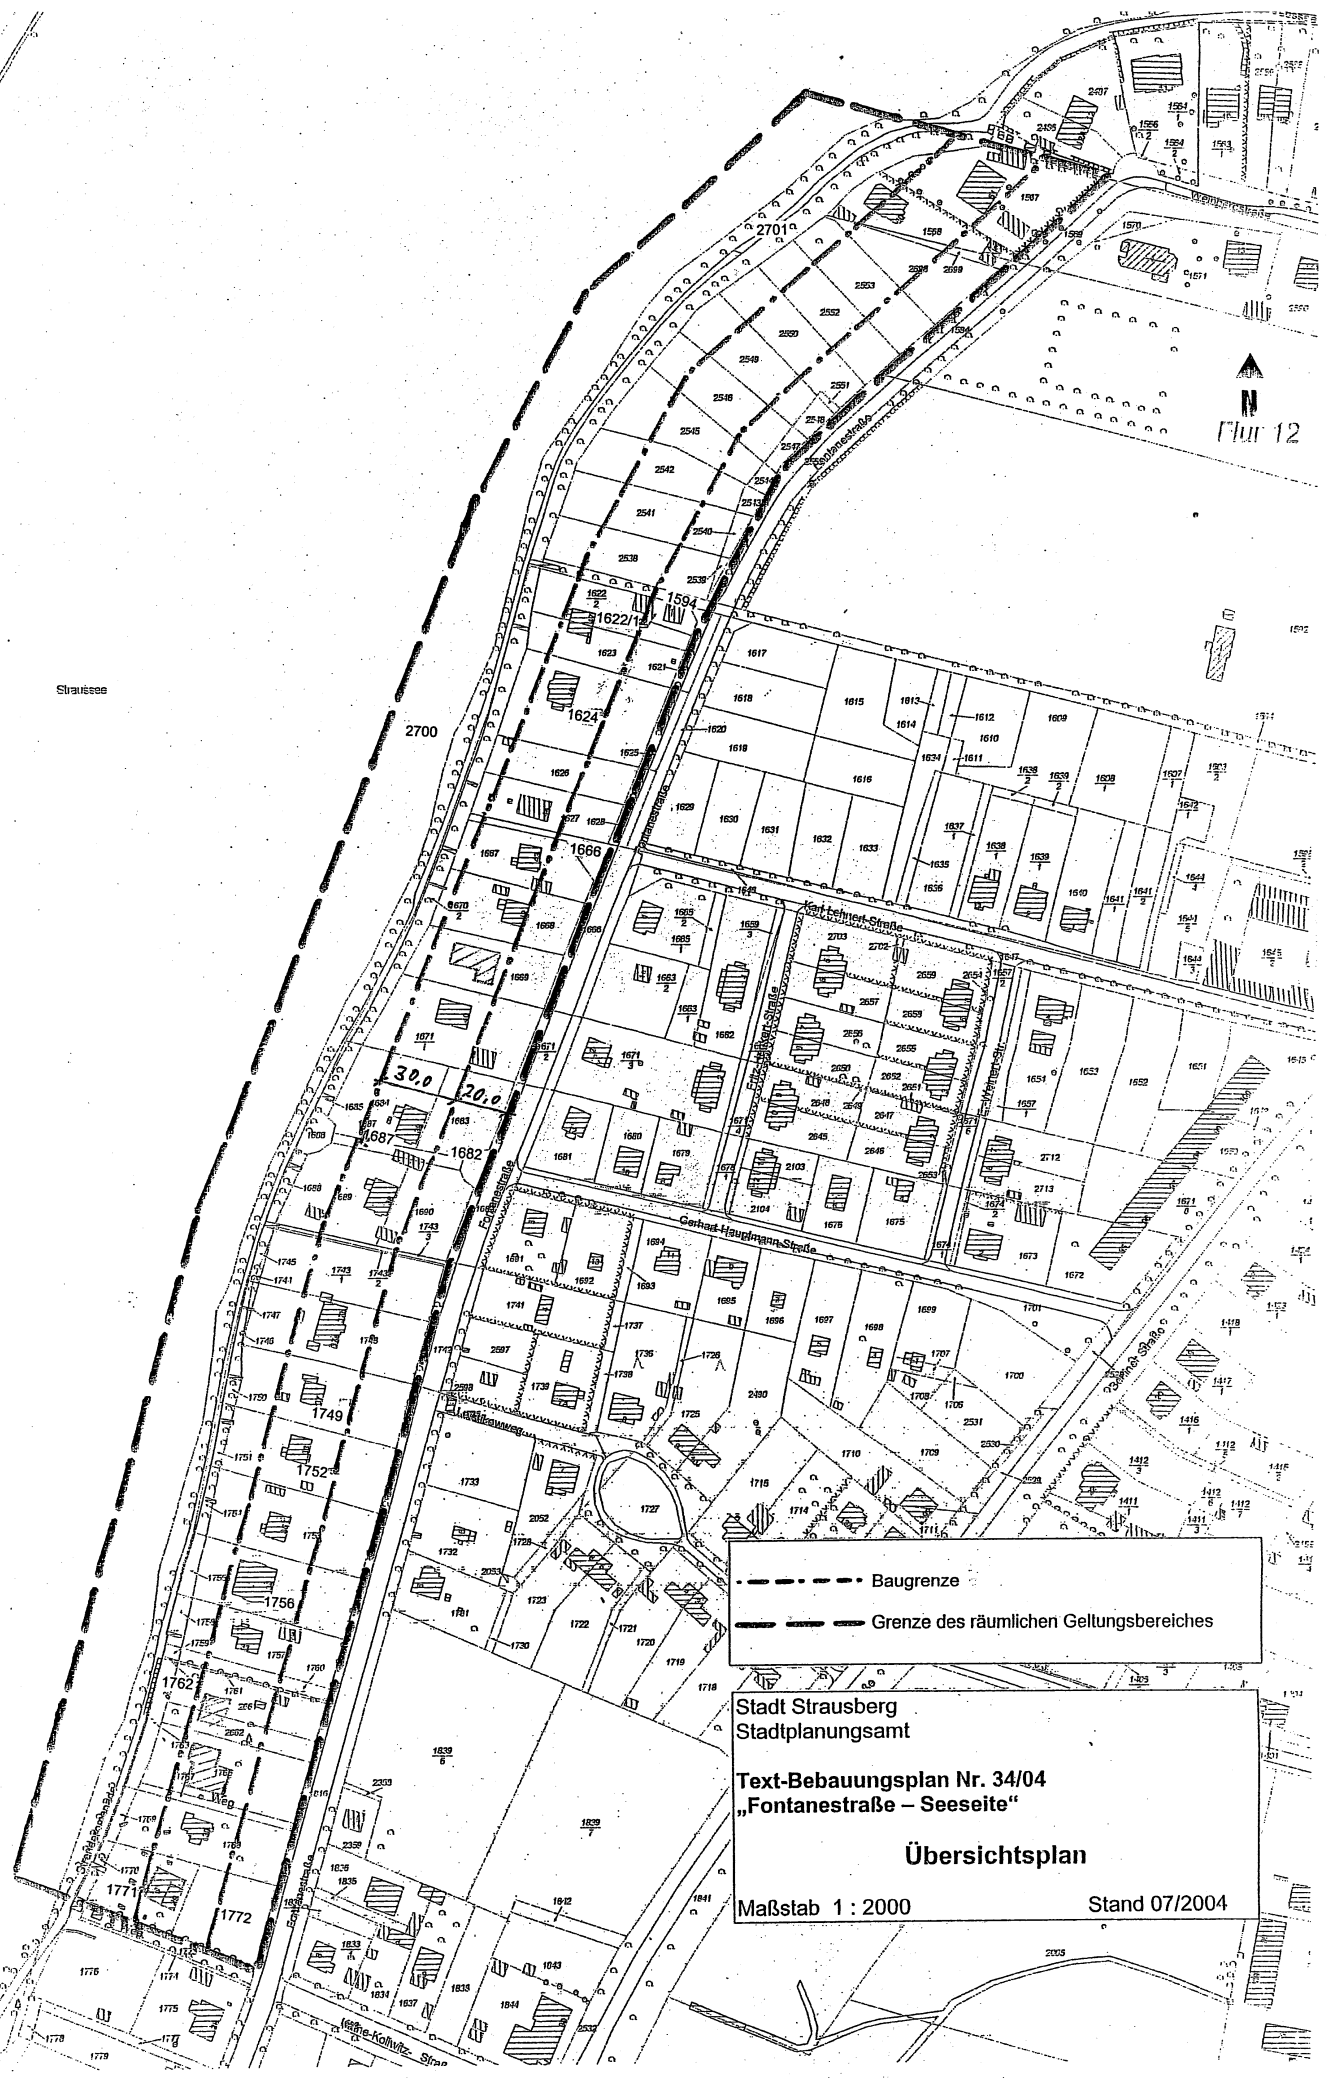

- - - - - Baugrenze
 ——— Grenze des räumlichen Geltungsbereiches

Stadt Straußberg
 Stadtplanungsamt
 Text-Bebauungsplan Nr. 34/04
 „Fontanestraße – Seeseite“
Übersichtsplan
 Maßstab 1 : 2000 Stand 07/2004