



Prinzipdarstellung - Mischverkehrsflächen mit geschlossener Entwässerung
 Pflaster Fahrbahnaufbau nach RSTO BK 1,0

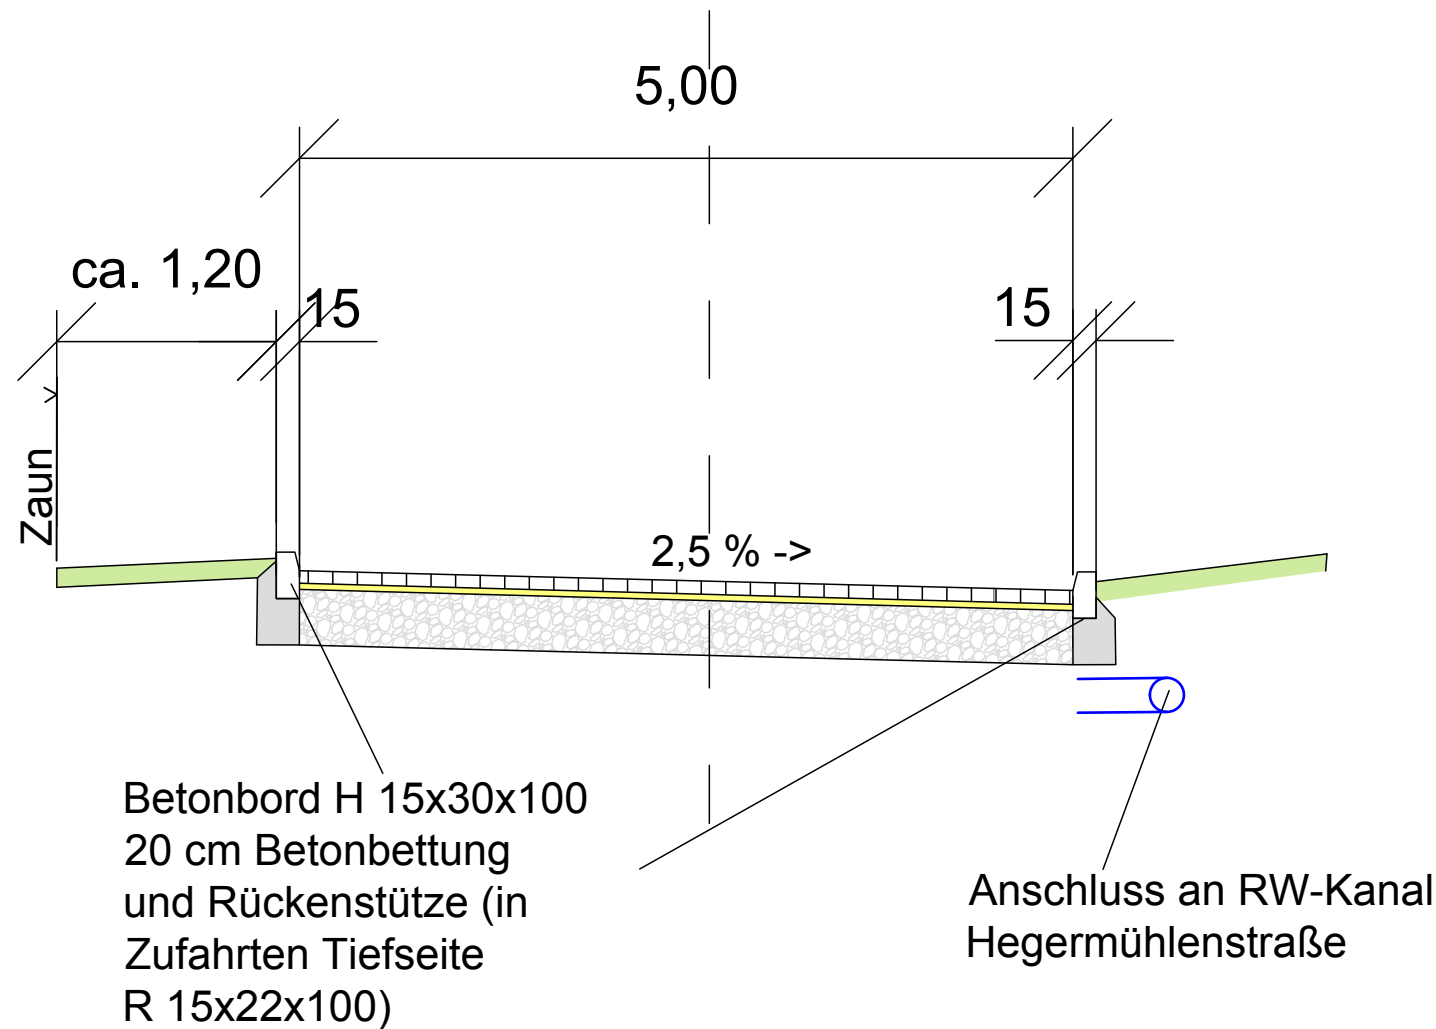

Deckenaufbau nach RSTO BK 1,0 Tafel 3 Zeile 3

- 8 cm Betonsteinpflaster 100x200x80
- 4 cm Bettung Brechsandsplitt gemisch 0/5
- 35 cm Schottertragschicht 0/32- EV2 150 MPa (kein RC)
- 47 cm Gesamtaufbau

- Planum - EV2 >45 MPa

Vorhaben:	Wiesenweg in 15344 Strausberg Straßenbau und Regenwasserableitung			
Bauherr:	Stadtverwaltung Strausberg Hegermühlenstraße 58 15344 Strausberg			
 Hoch- und Tiefbau GbR Friedrich- Ebert- Str. 1b 15344 Strausberg Tel.: 03341 250330 Fax: 03341 305090 Mail: nachricht@ibi-strausberg.de	Teilvorhaben		Planbezeichnung	
			Regelquerschnitt	
	Zeichner		Planungsstand	
			Entwurfsplanung	
Bearbeiter	Lagesystem	Maßstab	Datum	
T. Irgang	ETRS 89	1 : 50	25.10.2017	
	Höhensystem	Objekt-Nr.	Zeichnungs-Nr.	
	DHHN 2016	SRB/17-02	14.a	