


Prinzipdarstellung - Fahrbahnbreite 5,00 m  
 Mischverkehrsflächen mit Muldenentwässerung einseitig  
 Pflaster Fahrbahnaufbau nach RSTO BK 1,0

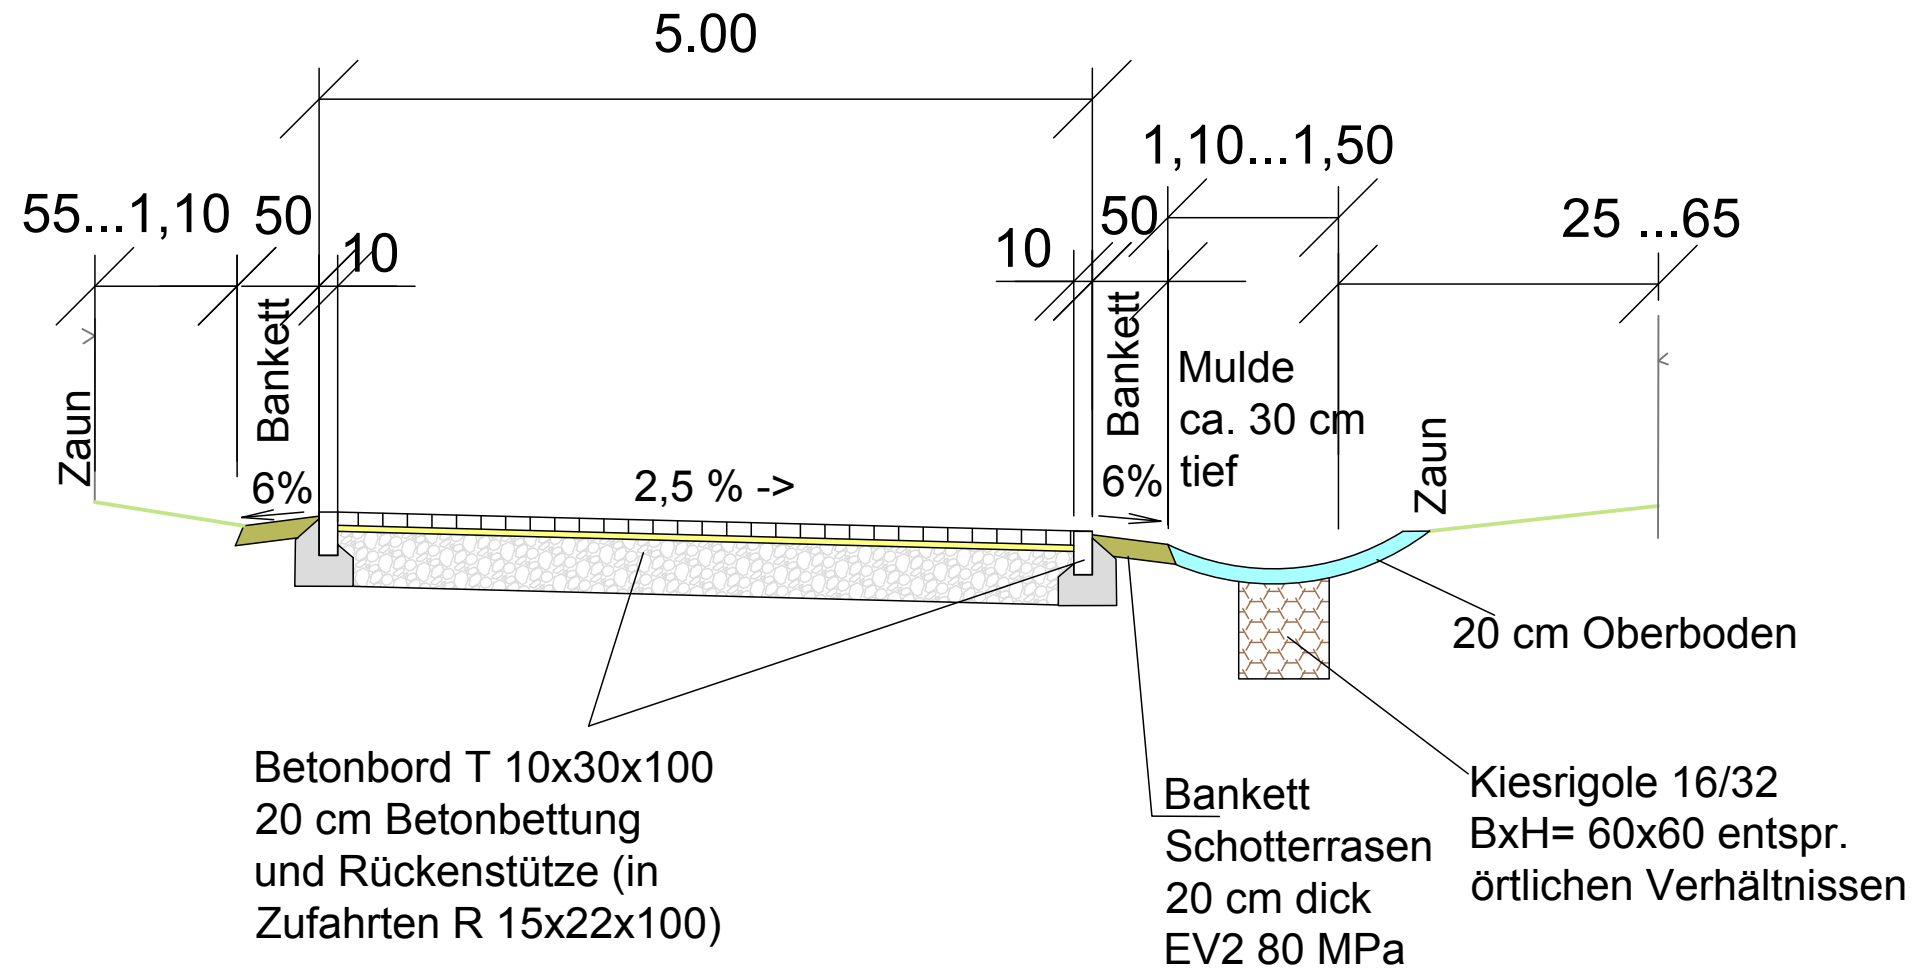

Deckenaufbau nach RSTO BK 1,0 Tafel 3 Zeile 3

- 8 cm Betonverbundsteinpflaster 100x200x80
- 4 cm Bettung Brechsandsplitt gemisch 0/5
- 35 cm Schottertragschicht 0/32- EV2 150 MPa (kein RC)
- 47 cm Gesamtaufbau

- Planum - EV2 >45 MPa

Vorhaben:		<b>Ruhlsdorfer Straße in 15344 Strausberg Straßenbau und Regenwasserableitung</b>	
Bauherr:		<b>Stadtverwaltung Strausberg Hegermühlenstraße 58 15344 Strausberg</b>	
Teilvorhaben		Planbezeichnung Regelquerschnitt	
Zeichner		Planungsstand Entwurfsplanung	
Bearbeiter T. Irgang		Lagesystem ETRS 89	Maßstab 1 : 100
Hoch- und Tiefbau GbR Friedrich- Ebert- Str. 1b 15344 Strausberg Tel.: 03341 250330 Fax: 03341 305090 Mail: <a href="mailto:nachricht@ibi-strausberg.de">nachricht@ibi-strausberg.de</a>		Höhensystem DHHN 2016	Datum 08.11.2017
		Objekt-Nr. SRB/17-02	Zeichnungs-Nr. <b>14.a</b>