


Deckenaufbau gemäß RStO 12  
 Frostempfindlichkeitsklasse: F2, (partiell F1)  
 Bodenarten nach DIN 18196:  
 Auffüllungen, Ziegelreste (partiell SE, SU)


# Straßenquerschnitt Ph.-Müller-Straße

L 34 Abs. 150 km 1,725

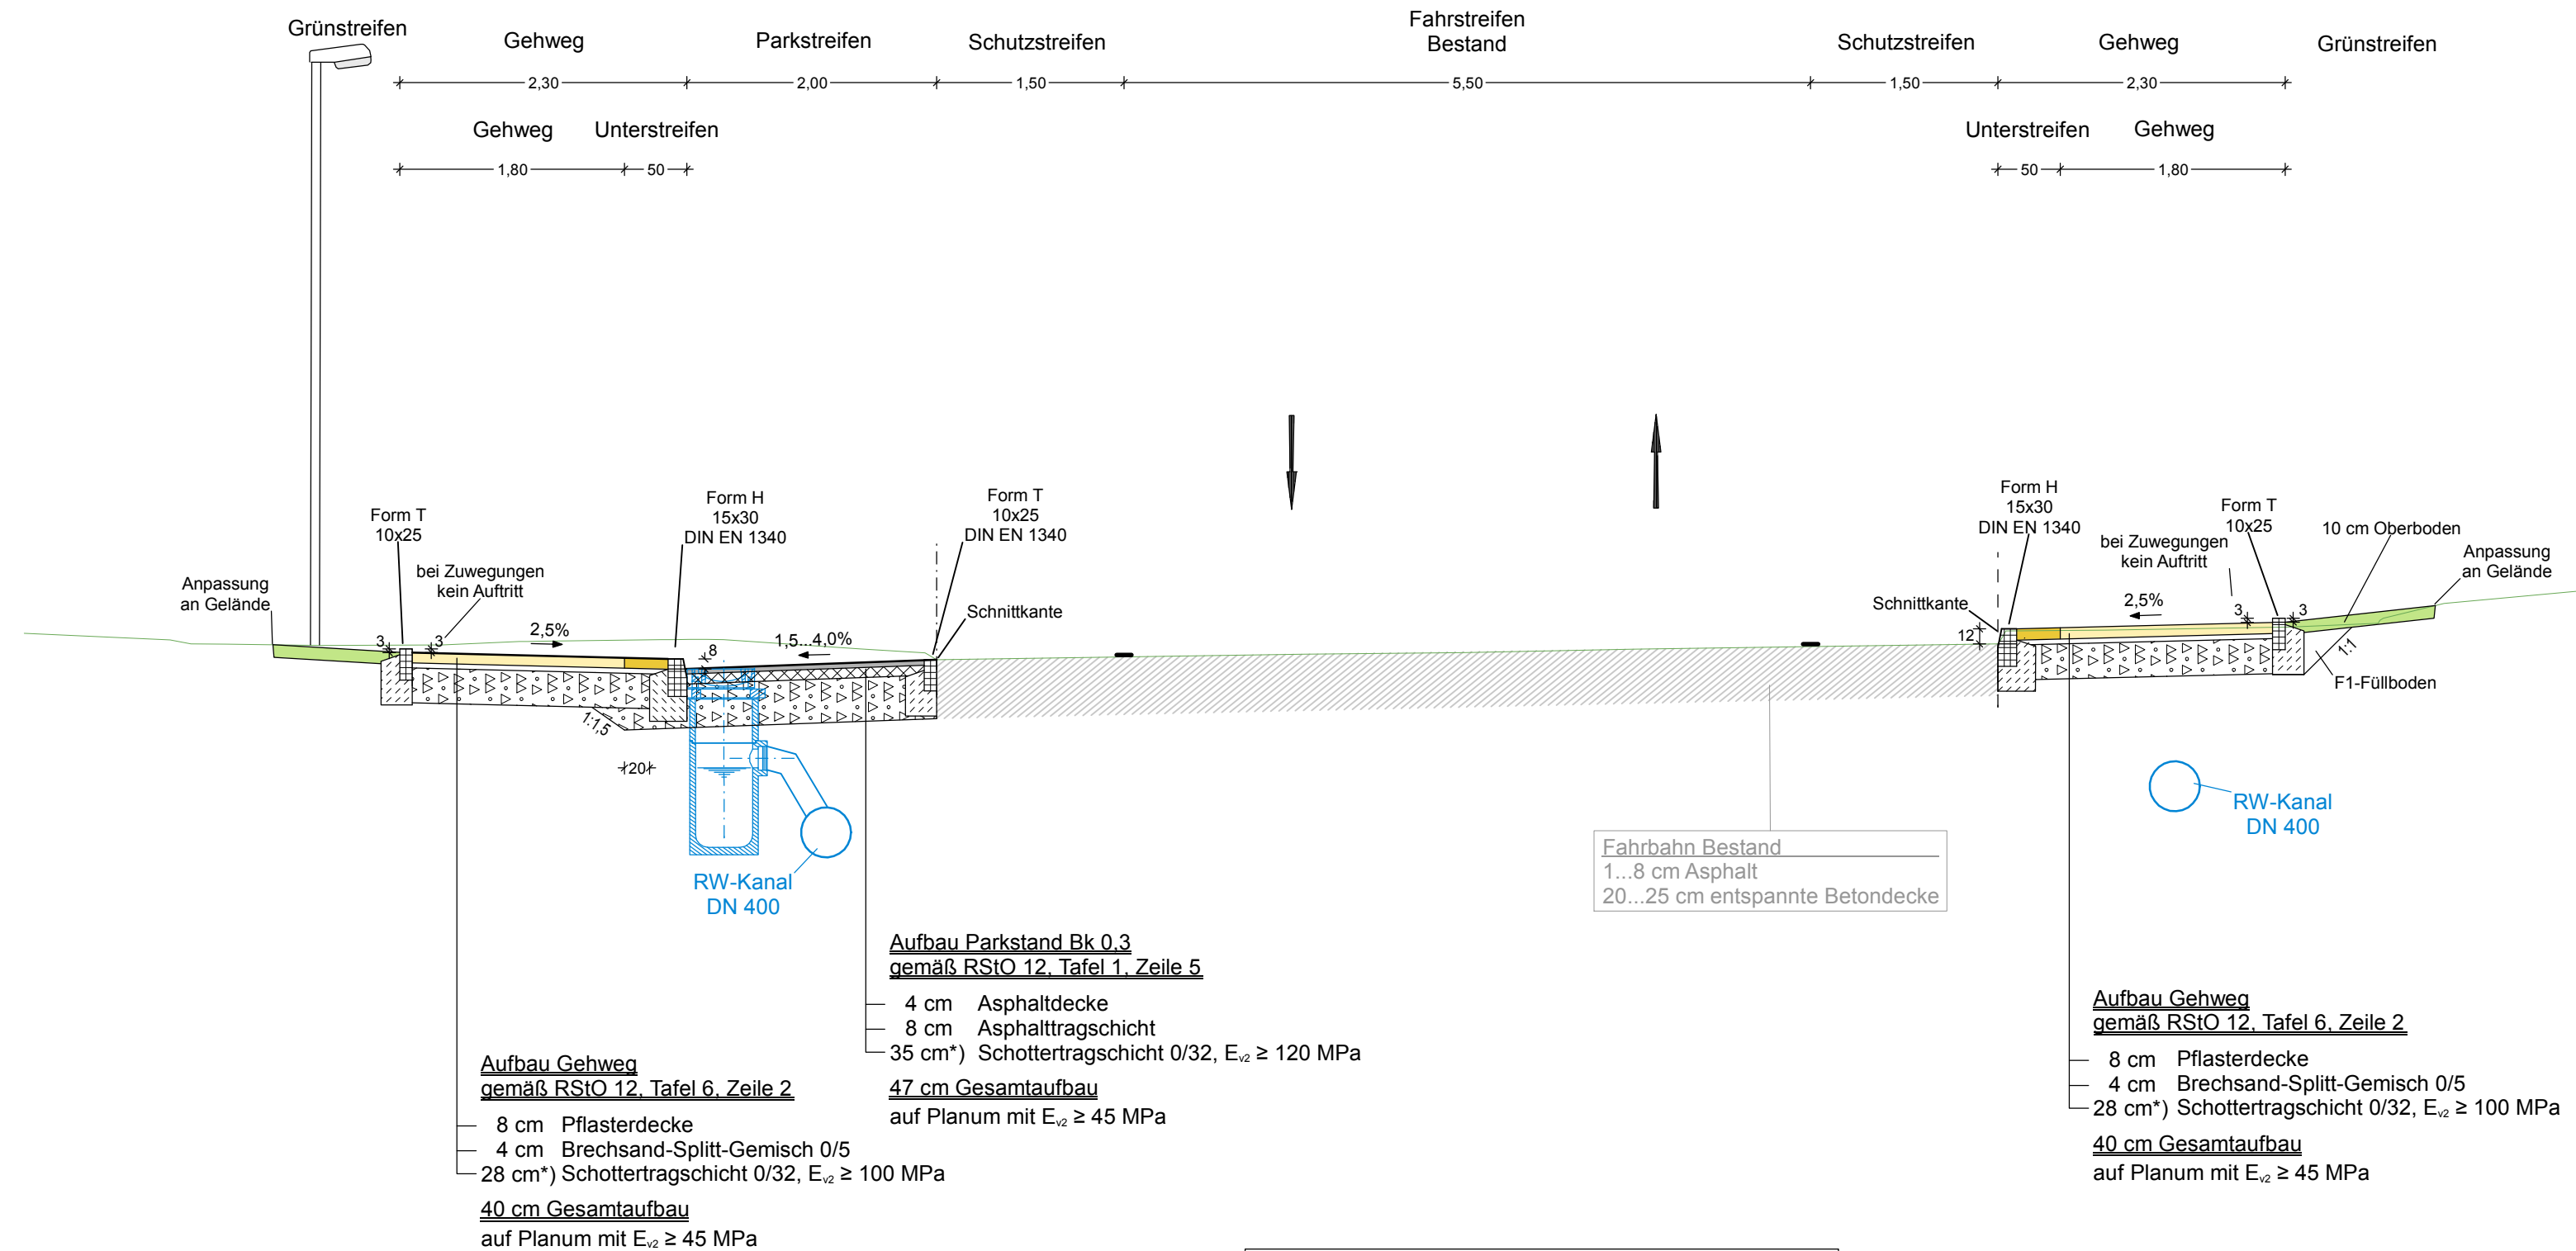

\*) Auf Grund der erkundeten Auffüllungen und Ziegelreste (diese werden lt. Baugrundgutachten mit F2 eingeschätzt) mit einer Mächtigkeit von 0,40 m bis 1,30 m ist überwiegend von einer erhöhten Schottertragschicht auszugehen.

### Detail Kasseler Bord

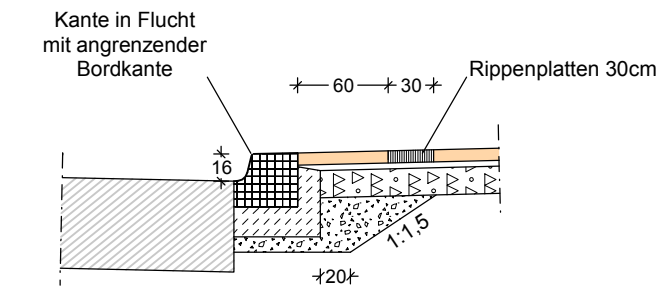

<b>FRANKFURTER INGENIEURCONSULT Gesellschaft mbH</b>  Leipziger Straße 32 15232 Frankfurt (Oder)	bearbeitet	17.11.2017	Böge
	gezeichnet	17.11.2017	Knöppel
	geprüft	17.11.2017	Richter
		Projekt-Nr.: P15.350	
Telefon (0335) 54 56 77 Telefax (0335) 54 04 05 www.Ansorge-Partner.de info@Ansorge-Partner.de			

 <b>Stadt Strausberg</b> Fachbereich Technische Dienste Fachgruppe Tiefbau / Grünflächen Hegermühlenstraße 58 15344 Strausberg	bearbeitet	Datum	Name
	gezeichnet		
	geprüft		

Nr.	Art der Änderung	Datum	Zeichen

## Vorentwurf

LAND BRANDENBURG 	Straße: L 34 von: Abs. 150 km 0,790 bis: Abs. 150 km 1,940	Unterlage / Blatt-Nr.: 14 / 1 <b>Straßenquerschnitt</b> Maßstab: 1 : 50
PROJIS-Nr.: ...		

### Planung der Seitenräume in der Ph.-Müller-Straße in Strausberg


\\mscarch\card\CARD00\SRB L 34 Philipp-Müller-Str  
 00\_02.dwg  
 Objekt: PROF0001  
 Plot: Ka am 16.11.17 CARD 9,004