


Bebauungsplan 61/17 „Wriezener Straße“

Konzeptdarstellung

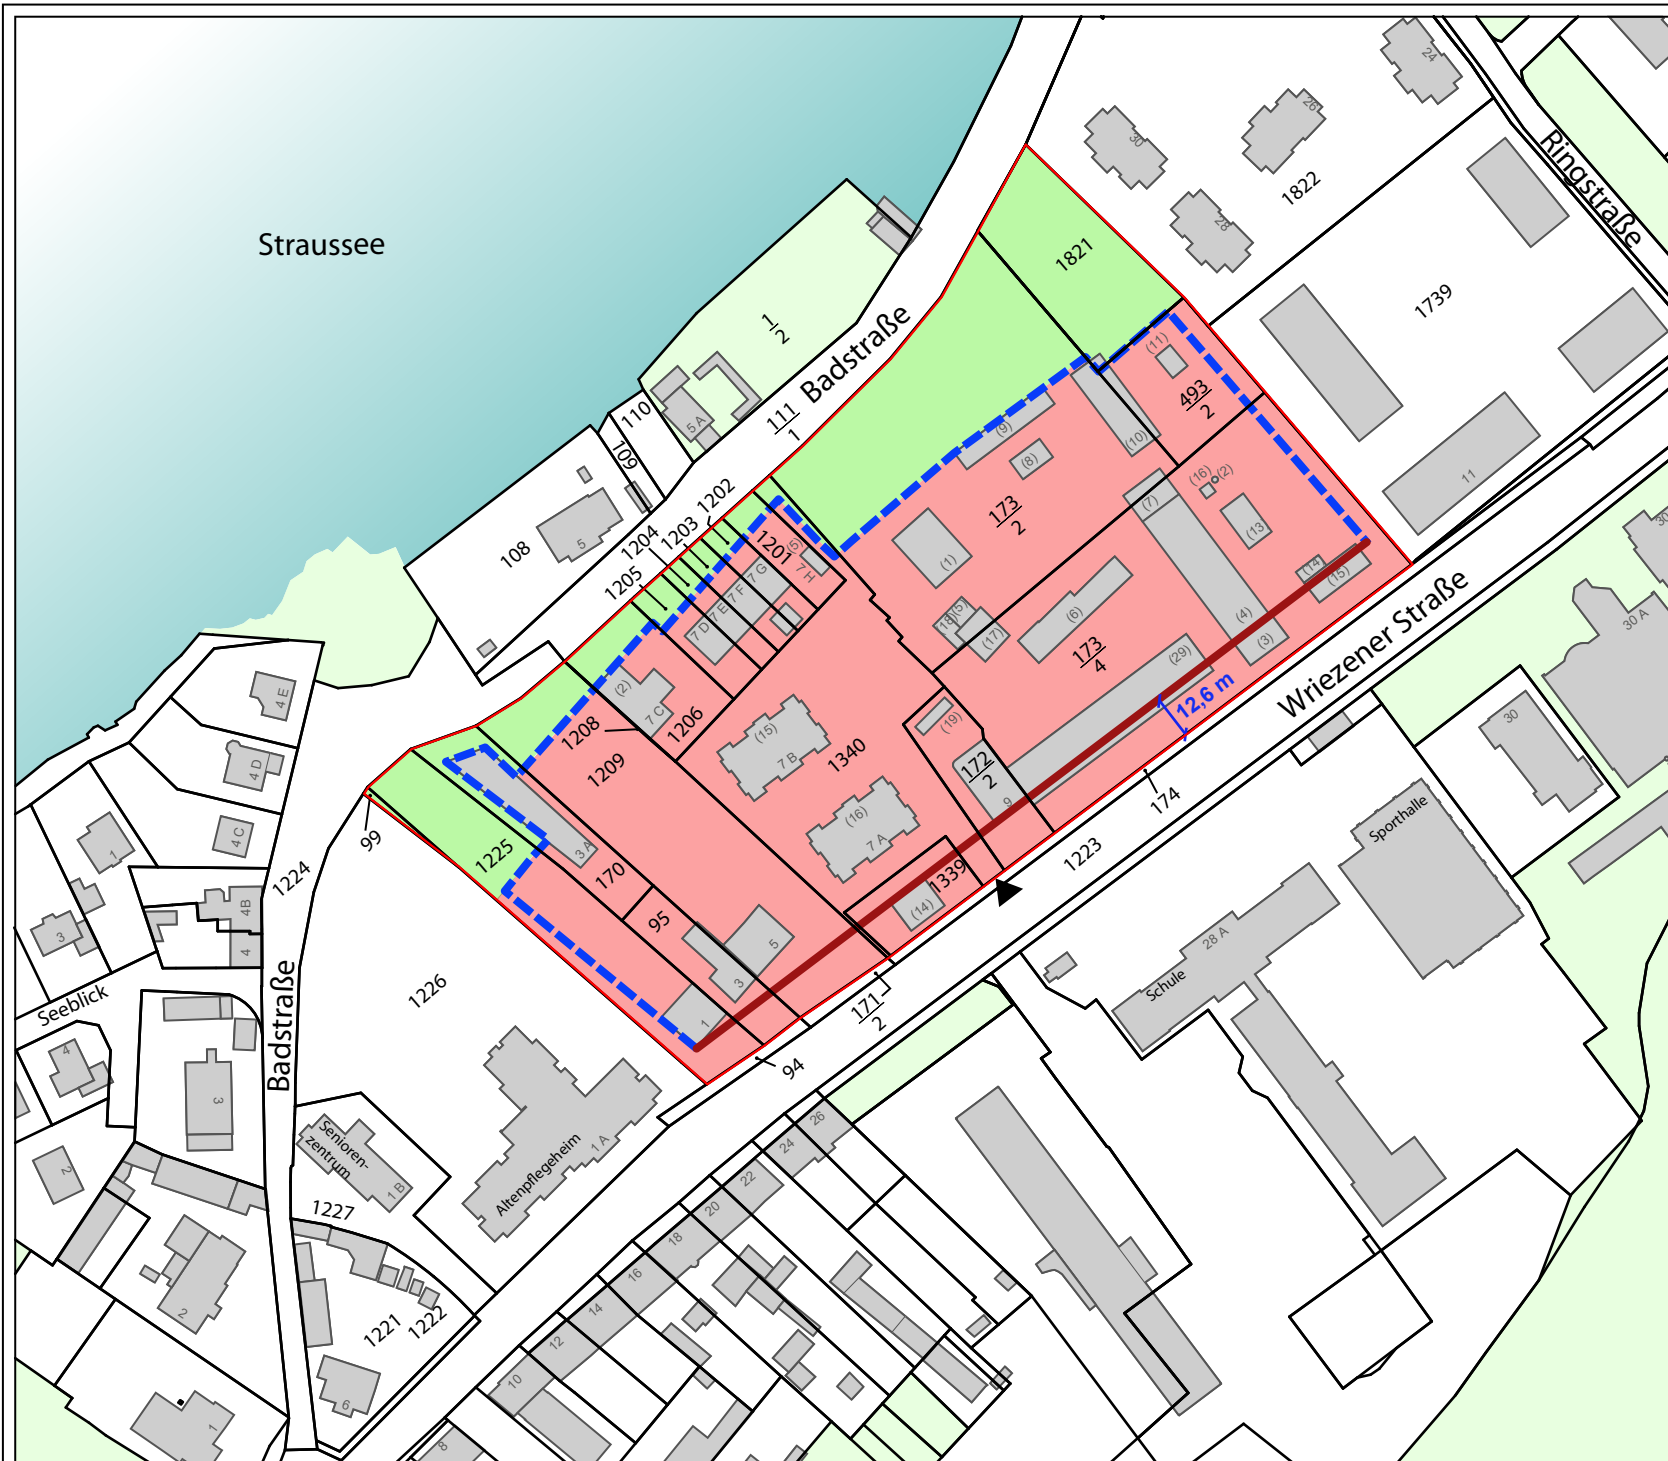

Umgebung


- Bestandsgebäude
- Grünflächen in der Umgebung
- Straussee
- Hausnummer
- Flurstücksnummer
- Flurstücksumgrenzung

Bebauungsplan

- Geltungsbereich
- Baulinie
- Baugrenze
- Allgemeines Wohngebiet (WA)
- Private Grünfläche

Maßstab 1_2000

Juli 2018

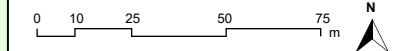

Stadtverwaltung Strausberg
Hegermühlenstraße 58,
15344 Strausberg



BÜRO FÜR STADTPLANUNG, -FORSCHUNG UND
-ERNEUERUNG
Oranienplatz 5,
10999 Berlin,
Tel. 030-6141071,
info@pfe-berlin.de

