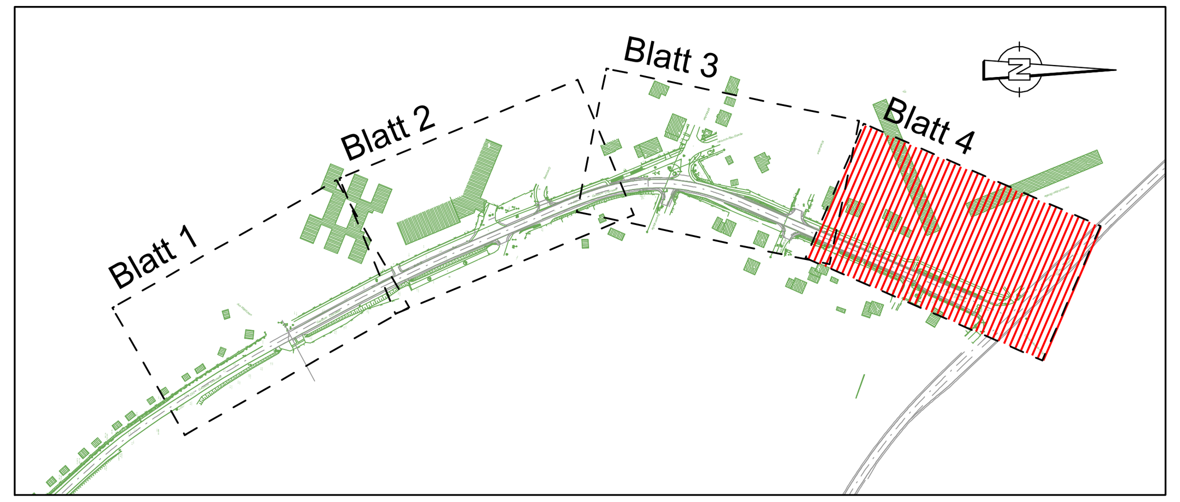

1	2	3	4

Höhensystem: DHHN 92 Lagesystem: ETRS 89

FRANKFURTER INGENIEURCONSULT Gesellschaft mbH
Ansorge & Partner
Leipziger Straße 32
15232 Frankfurt (Oder)
Telefon (0335) 54 56 77
Telefax (0335) 54 04 05
www.Ansorge-Partner.de
info@Ansorge-Partner.de

bearbeitet	03.09.2018	Jäkel
gezeichnet	03.09.2018	Hoffmann
geprüft	03.09.2018	Barcal

Projekt-Nr.: P 15.020

Stadt Strausberg
Fachbereich Technische Dienste
Fachgruppe Tiefbau / Grünflächen
Hegermühlenstraße 58
15344 Strausberg

	Datum	Name
bearbeitet		
gezeichnet		
geprüft		

Nr.	Art der Änderung	Datum	Zeichen

VORENTWURF

LAND BRANDENBURG

Straße: L 233
von: Abs.060, km
bis: Abs.060, km

PROJIS-Nr.: ...

Unterlage / Blatt-Nr.: 5 / 4
Lageplan

Maßstab: 1 : 250

Ausbau Geh-/Radweg Garzauer Chaussee

aufgestellt:

Lesefassung