


Deckenaufbau gemäß RStO 12
 Bauweisen für Geh- und Radwege, Tafel 6, Zeile 1, Pflasterbelag
 und
 Bauweisen für Asphaltfahrbahnen, Tafel 1, Zeile 5, Belastungsklasse 1,8
 Frostempfindlichkeitsklassen: F1
 Bodenarten nach DIN 18123:SE, SU, OH


Straßenquerschnitt 2

M. 1 : 50

Einfädler in Pflasterbauweise
 0+025,000

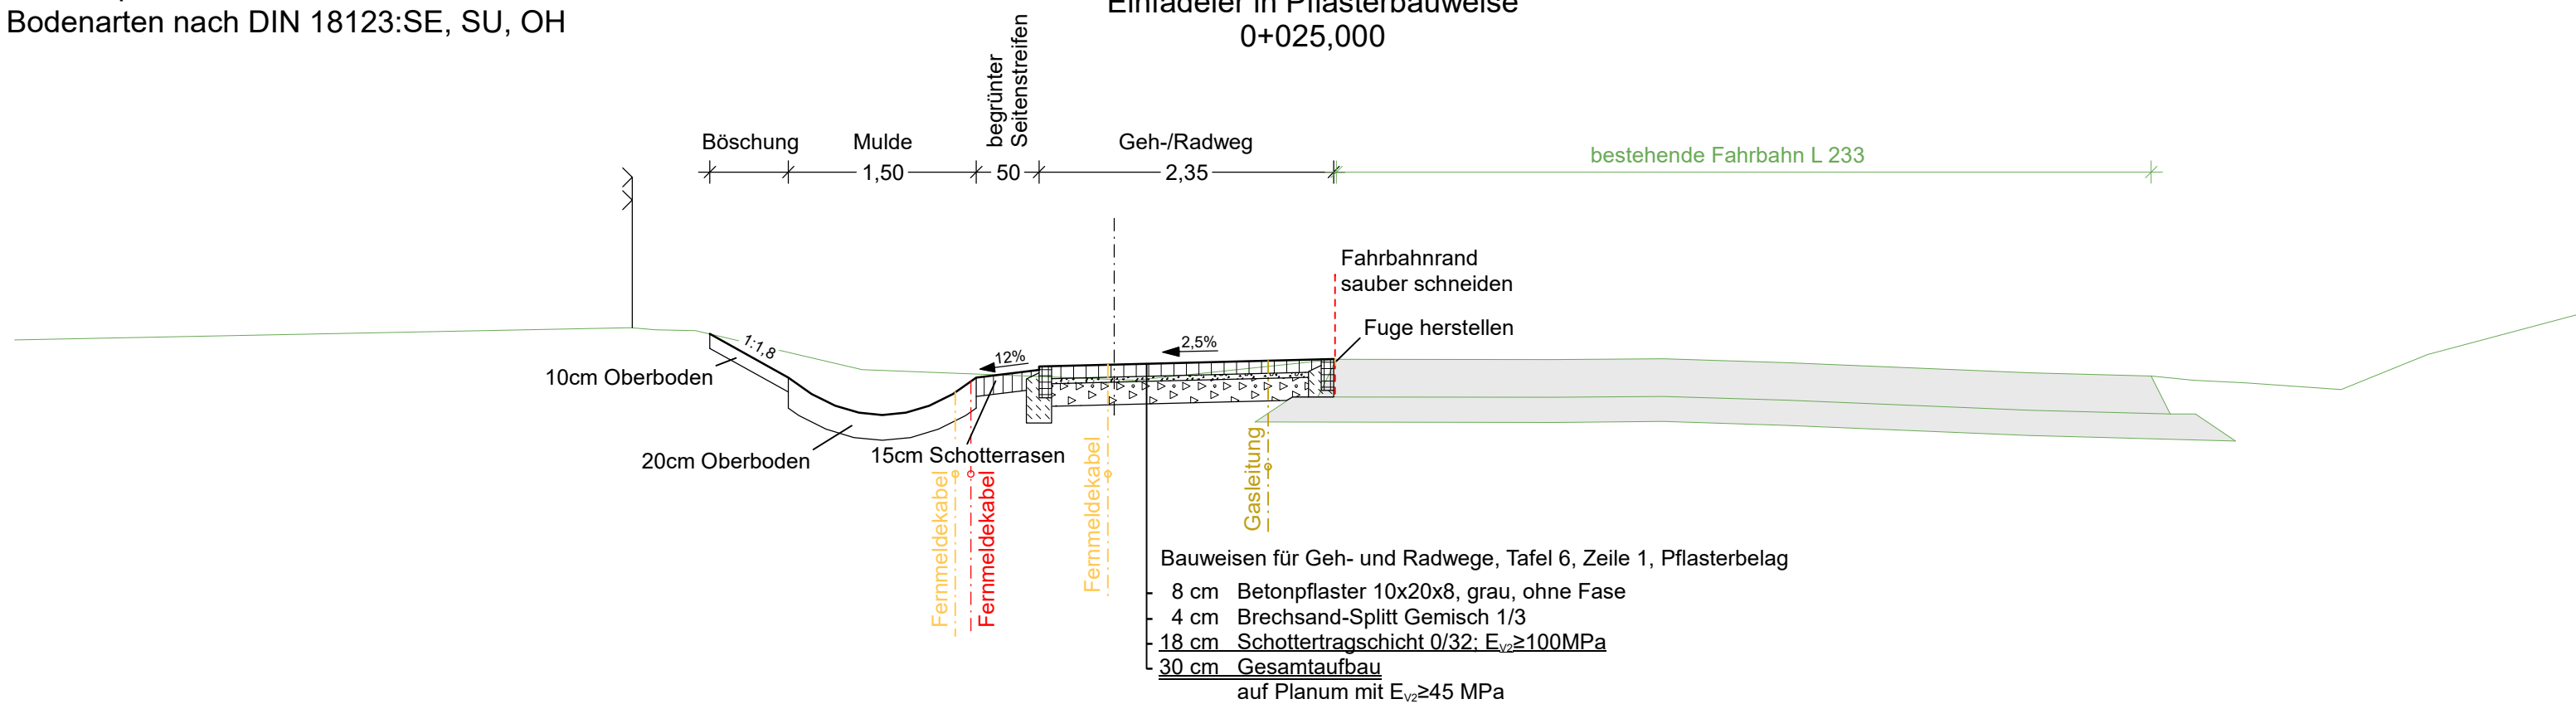

Einfädler in Asphaltbauweise
 0+020,000
 Schnitt gilt analog für Ausfädler
 0+025 ... 0+055 rechts

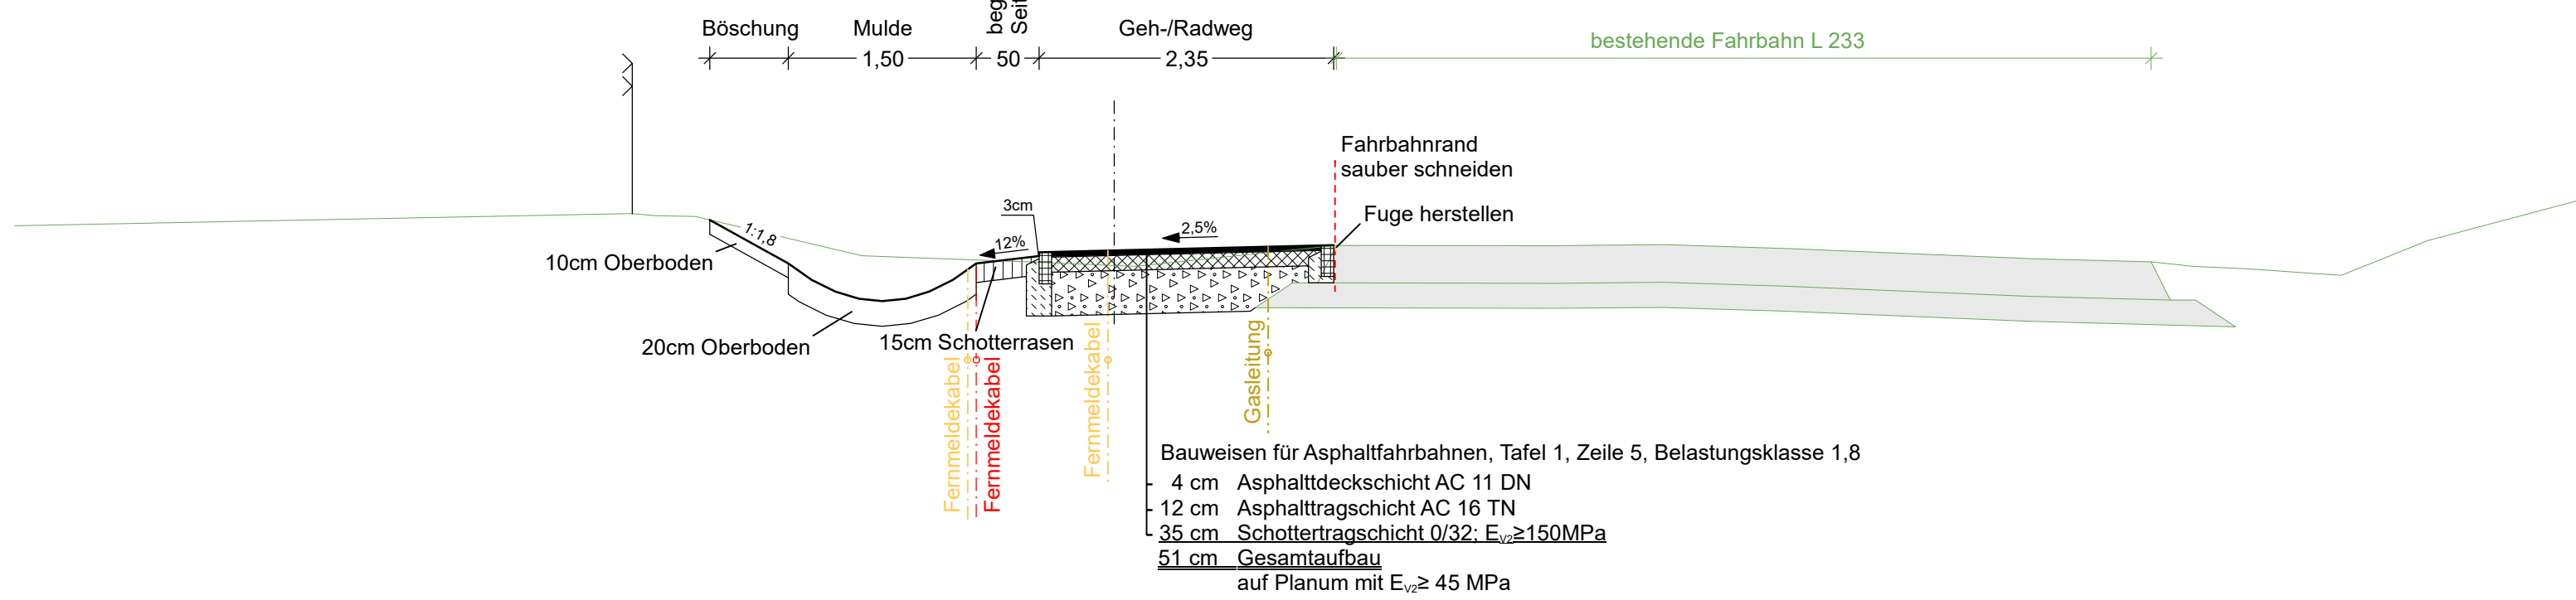

Die dargestellten Leitungen wurden aus den Bestandsplänen der Medienträger digital ermittelt und in diesen Plan übernommen. Für die Vollständigkeit und Lagesicherheit der Leitungen wird keine Garantie übernommen.

FRANKFURTER INGENIEURCONSULT Gesellschaft mbH Leipziger Straße 32 15232 Frankfurt (Oder) Telefon (0335) 54 56 77 Telefax (0335) 54 04 05 www.Ansorge-Partner.de info@Ansorge-Partner.de	bearbeitet	03.09.2018	Jäkel
	gezeichnet	03.09.2018	Hoffmann
	geprüft	03.09.2018	Richter
		Projekt-Nr.:	P 15.020

 Stadt Strausberg Fachbereich Technische Dienste Fachgruppe Tiefbau / Grünflächen Hegermühlenstraße 58 15344 Strausberg		Datum	Name
	bearbeitet		
	gezeichnet		
		geprüft	

Nr.	Art der Änderung	Datum	Zeichen

VORENTWURF

LAND BRANDENBURG Straße: L 233 von: Abs.060, km bis: Abs.060, km	Unterlage / Blatt-Nr.: 14 / 2 Straßenquerschnitt Einfädler und Ausfädler Maßstab: 1 : 50
PROJIS-Nr.: ...	

Ausbau Geh-/Radweg
 Garzauer Chaussee

aufgestellt:

Lesefassung

\\Aupicard\card\CARD090\SRB GehRadweg Garzauer Chaussee
 RD_2_PLT
 Objekt: RD_2
 Plot: J&K am 07.09.18 CARD 9,010