Prinzipdarstellung - Fahrbahnbreite 5,00 m
Mischverkehrsflächen mit Muldenentwässerung einseitig
Pflaster Fahrbahnaufbau nach RSTO BK 1,0

Stat. 0+000 bis 0+070
Stat. 0+120 bis 0+190

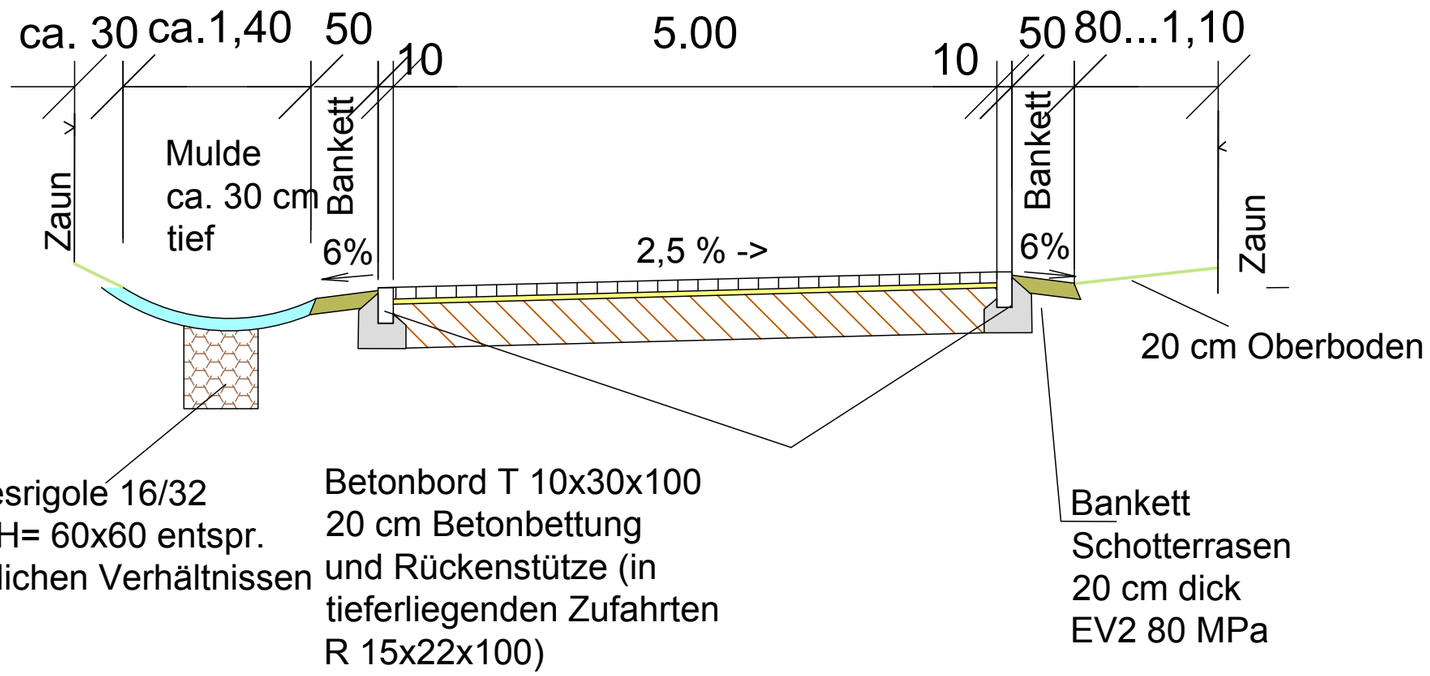

Deckenaufbau nach RSTO BK 1,0 Tafel 3 Zeile 3

- 8 cm Betonverbundsteinpflaster 100x200x80
- 4 cm Bettung Brechsandsplitt gemisch 0/5
- 35 cm Schottertragschicht 0/32- EV2 150 MPa (kein RC)

47 cm Gesamtaufbau

- Planum - EV2 >45 MPa

Vorhaben:	**Ruhlsdorfer Straße in 15344 Strausberg Straßenbau und Regenwasserableitung**
Bauherr:	**Stadtverwaltung Strausberg Hegermühlenstraße 58 15344 Strausberg**

ingenieur büro irgang
Hoch- und Tiefbau GbR
Friedrich- Ebert- Str. 1b
15344 Strausberg
Tel.: 03341 250330
Fax: 03341 305090
Mail: nachricht@ibi-strausberg.de

Teilvorhaben		Planbezeichnung: Regelquerschnitt	
Zeichner: .		Planungsstand: Entwurfsplanung	
Bearbeiter: T. Irgang	Lagesystem: ETRS 89	Maßstab: 1 : 50	Datum: 24.09.2018
	Höhensystem: DHHN 2016	Objekt-Nr.: SRB/17-02	Zeichnungs-Nr.: **14.1**