




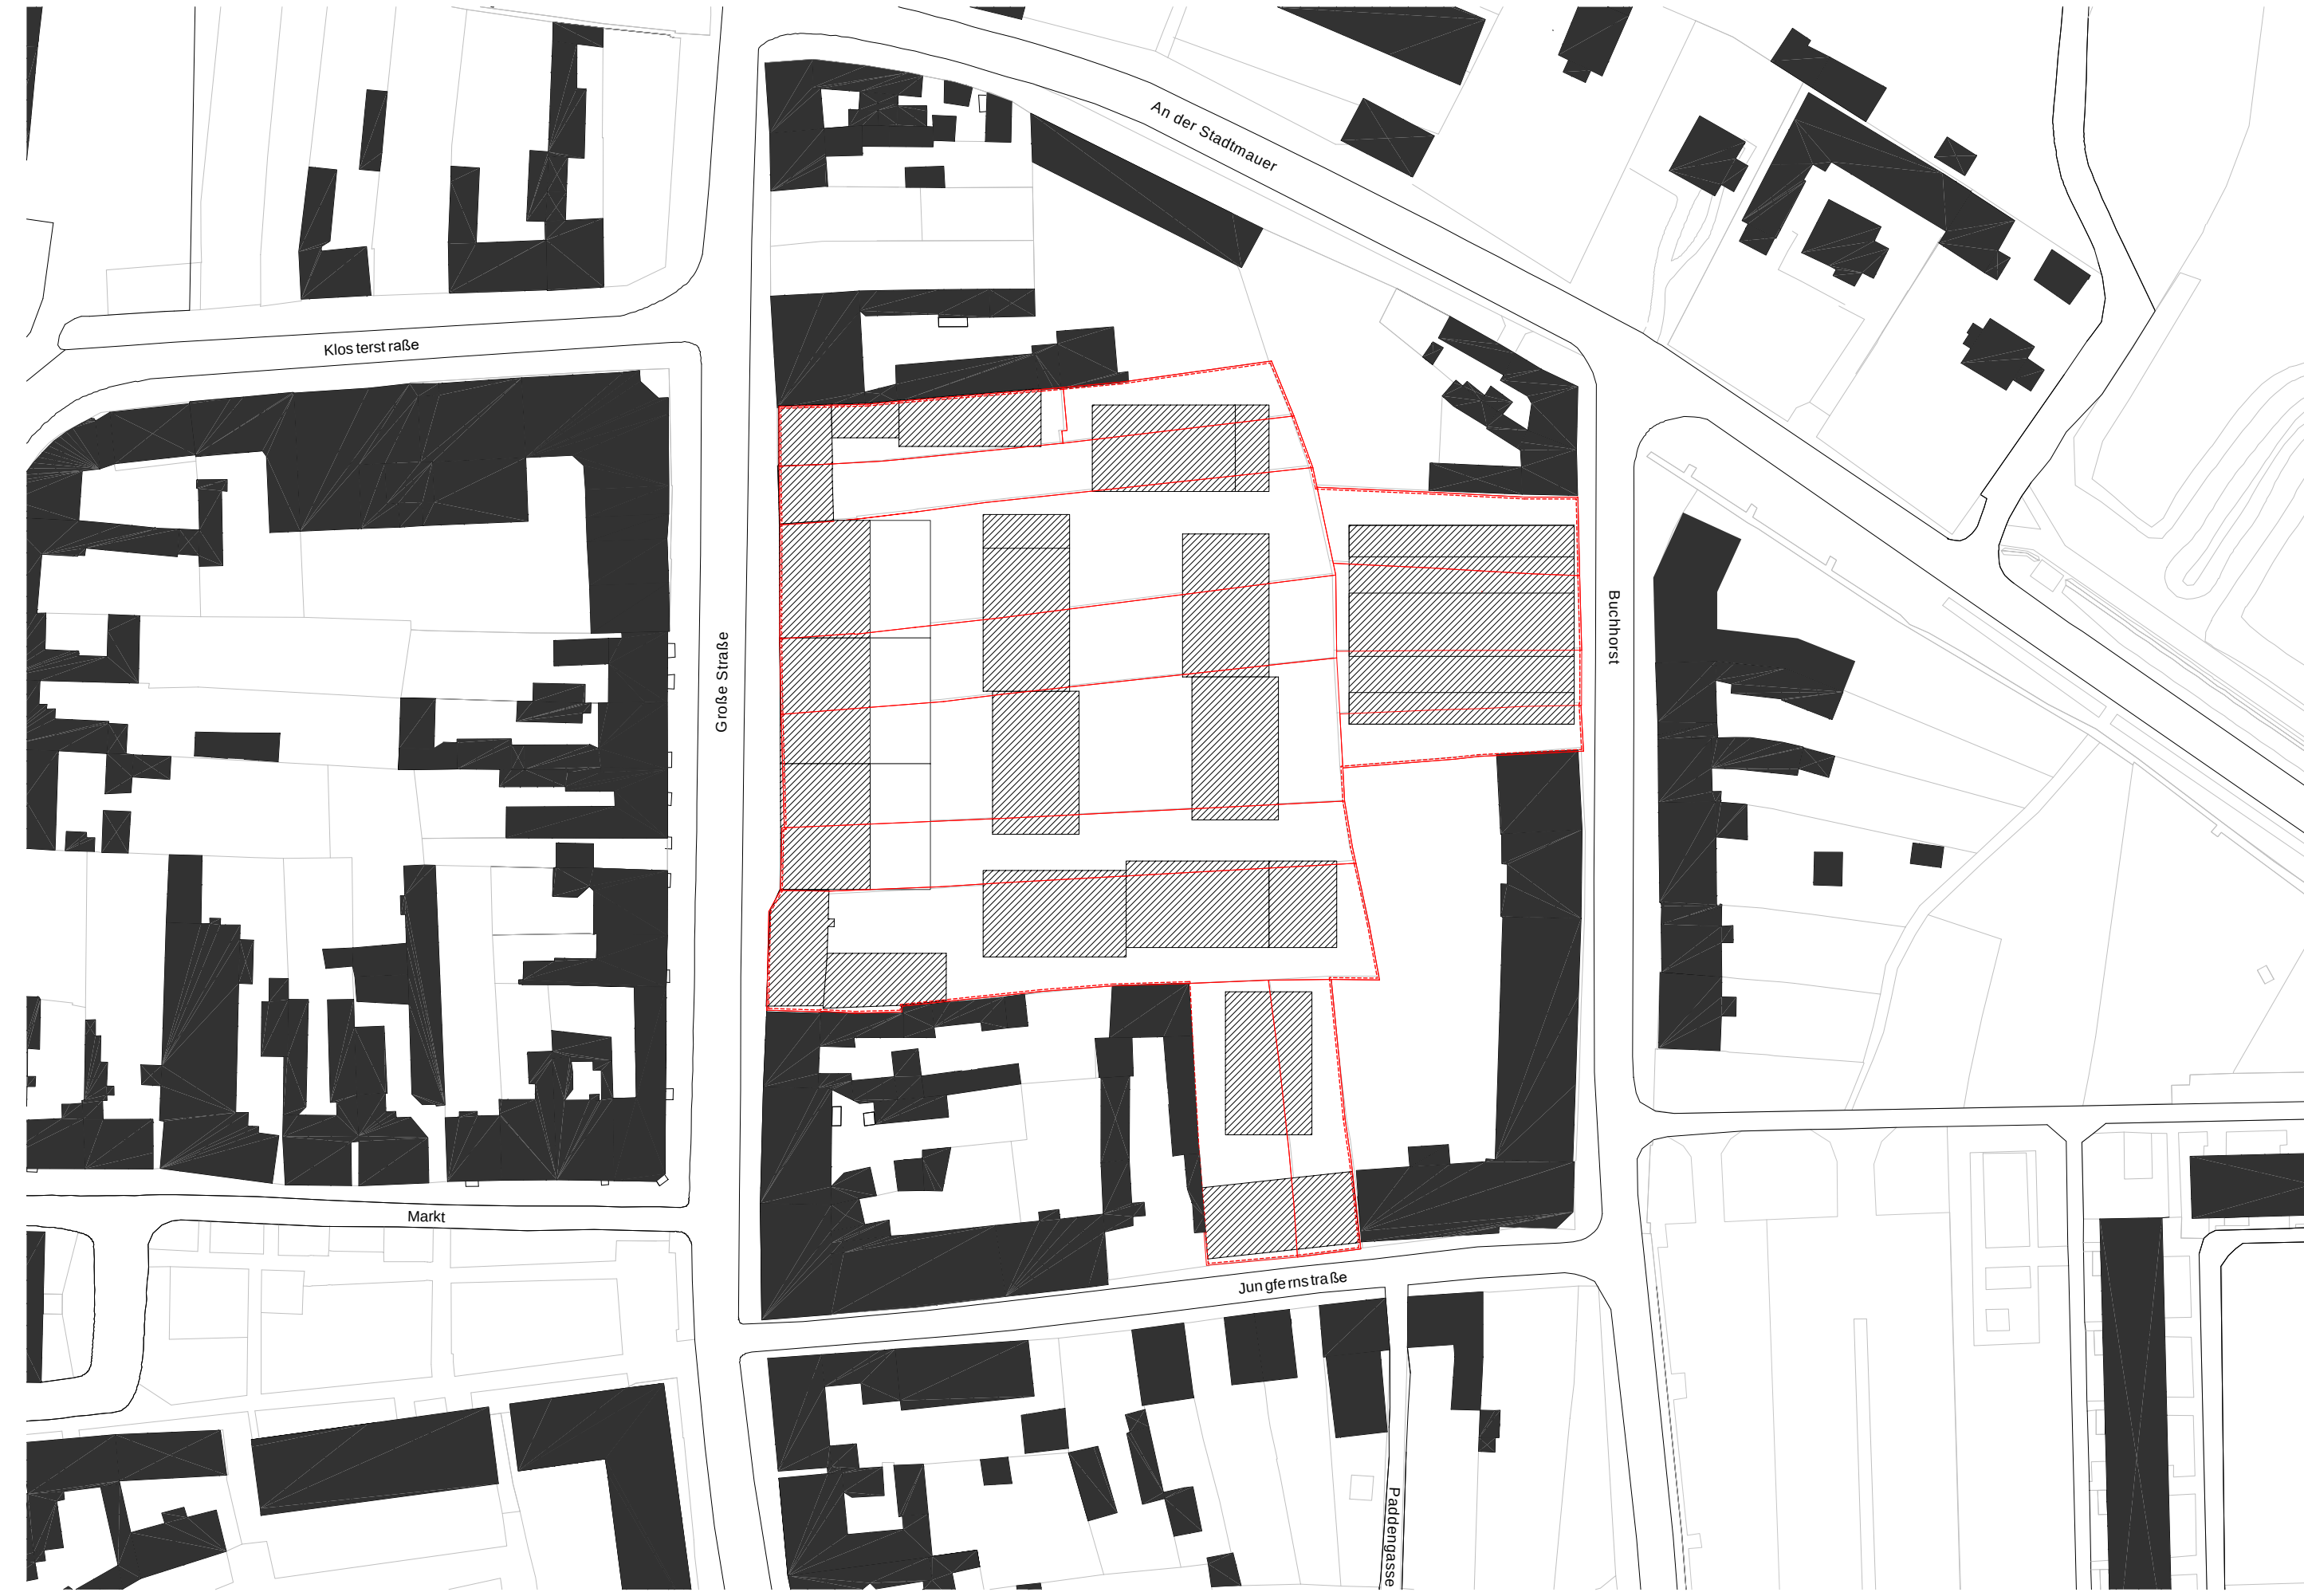

LAGEPLAN M. 1 : 1.000

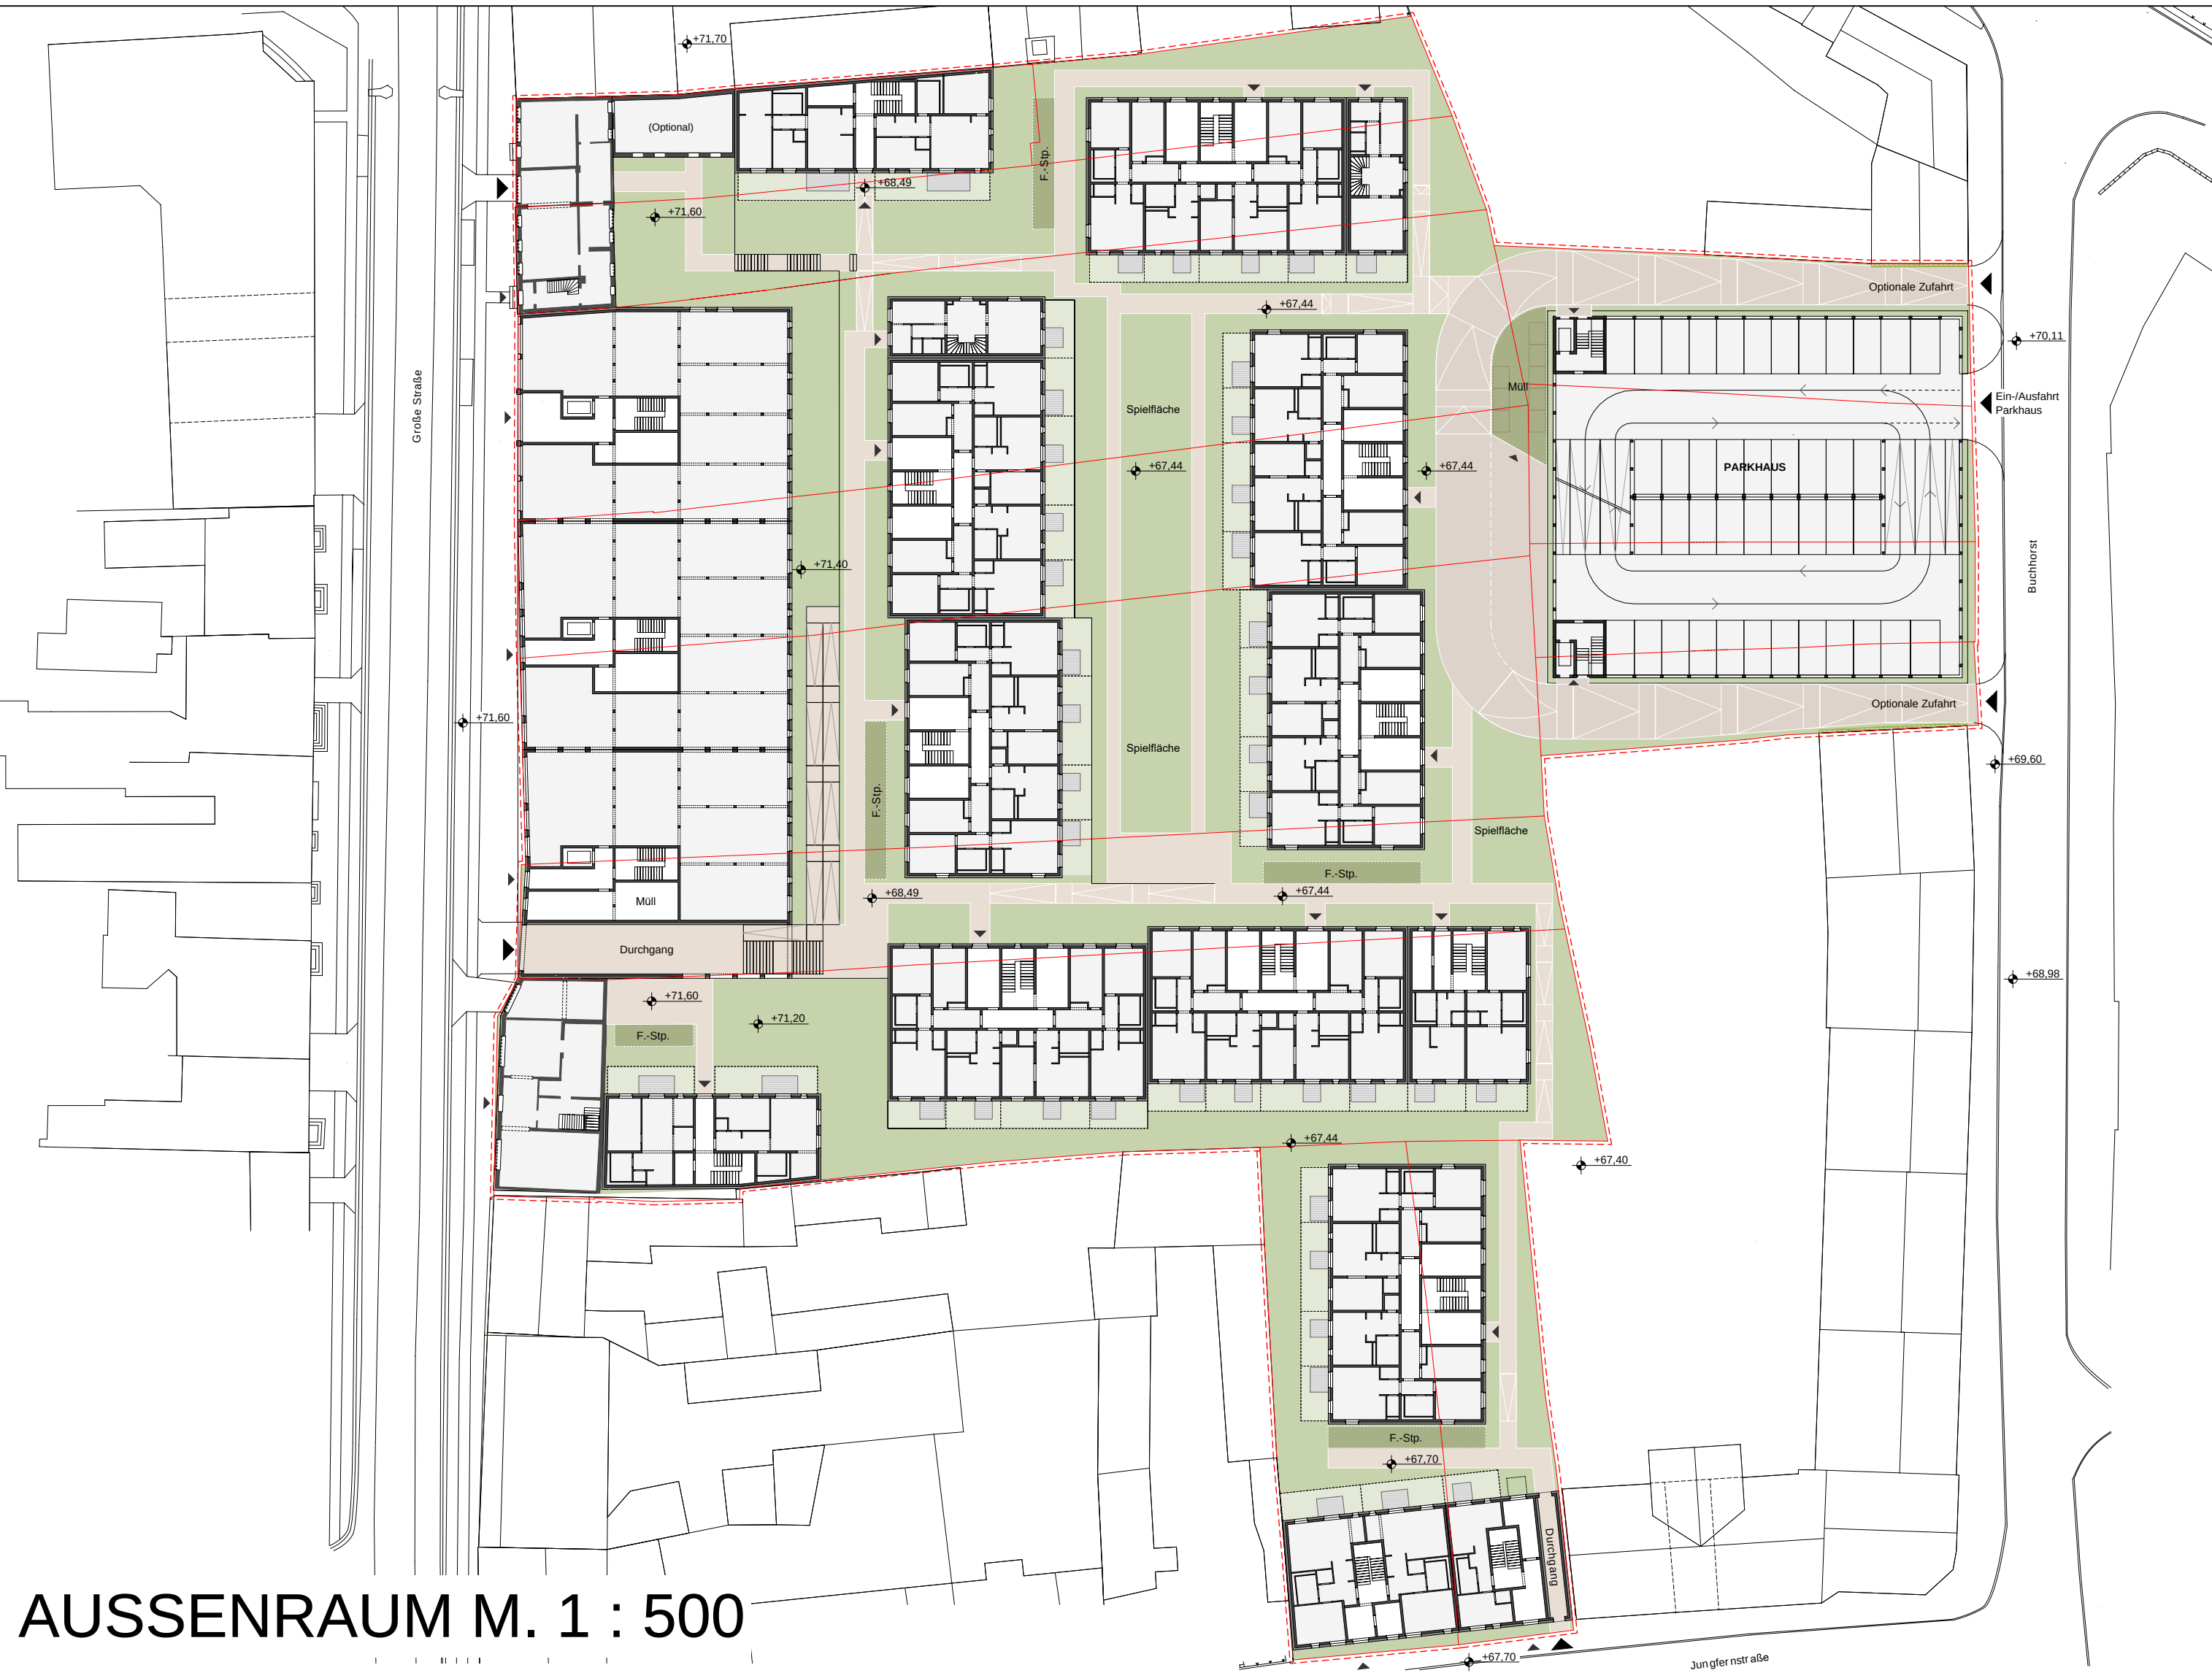

AUSSENRAUM M. 1 : 500

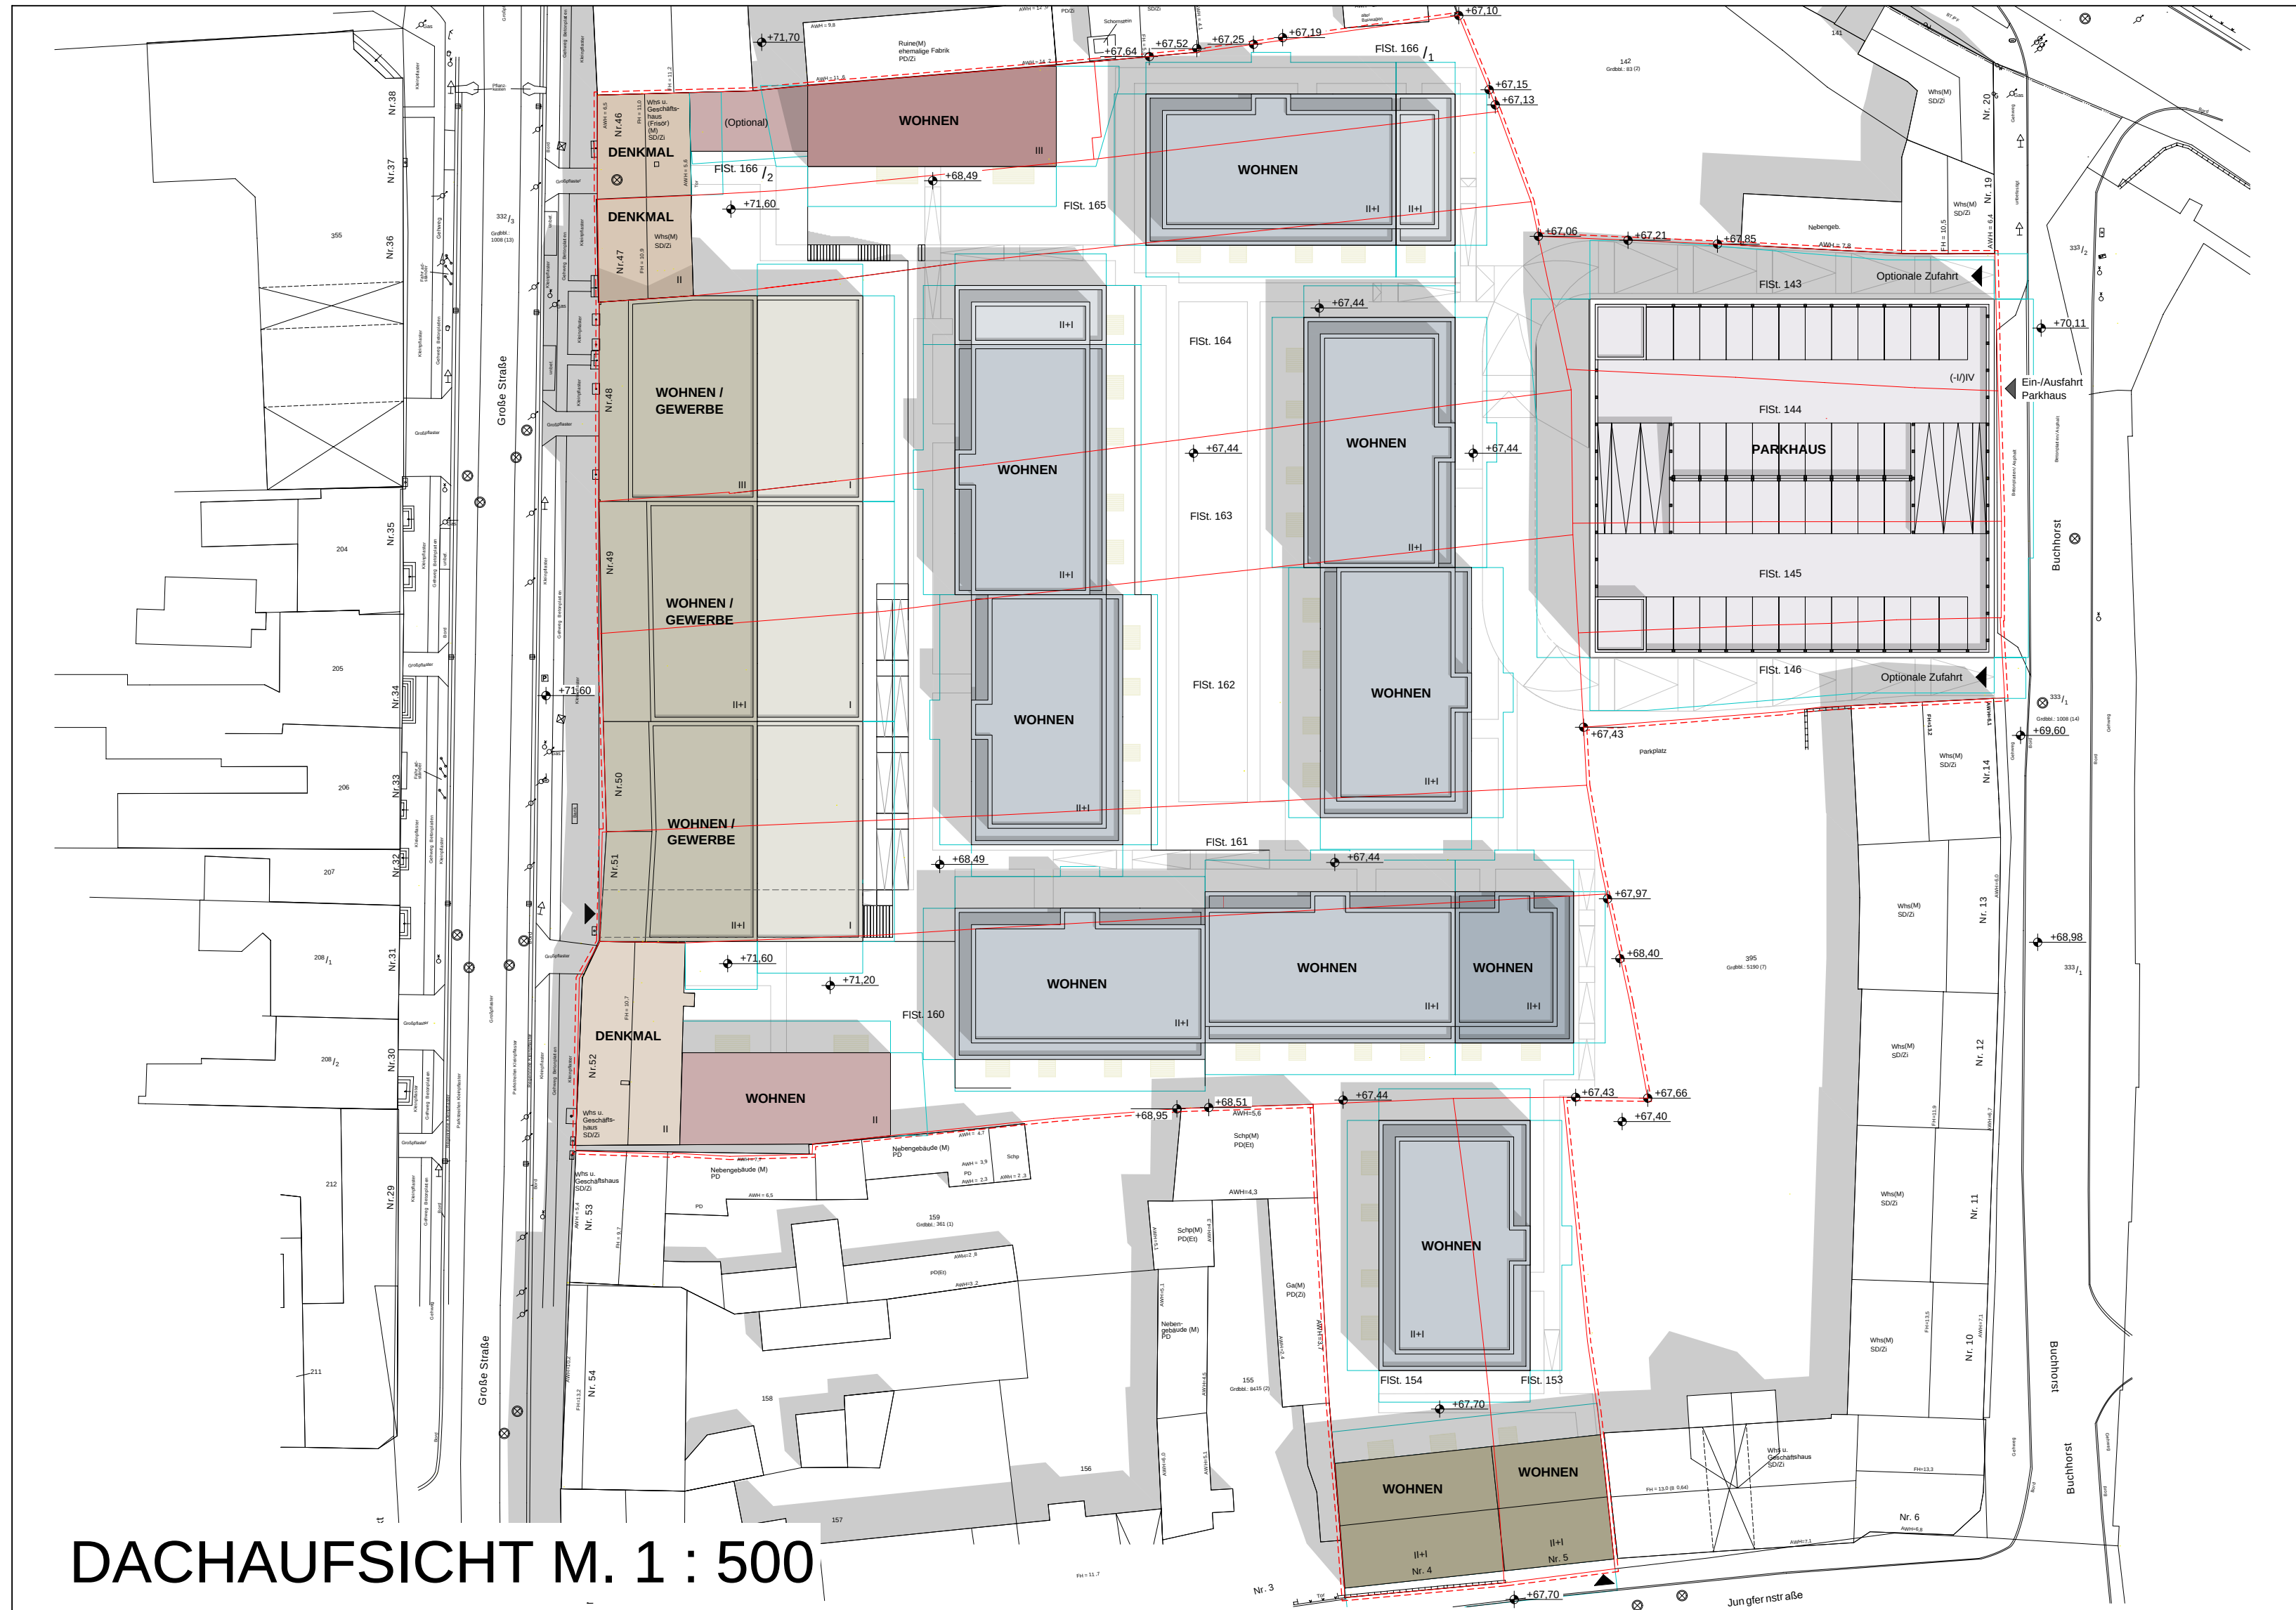

DACHAUFSICHT M. 1 : 500



M. 1 : 333

SCHNITT A-A
(OST-WEST)



M. 1 : 333

SCHNITT B-B
(OST-WEST)



M. 1 : 333

SCHNITT C-C
(OST-WEST)



M. 1 : 333

SCHNITT D-D
(NORD-SÜD)


SCHNITTE M. 1 : 333




FREIFLÄCHEN M. 1 : 500

Legende

- | | | |
|---|---|--|
| Bestandsgebäude | Fußweg | Planungsgrenze |
| Straßenbebauung | (Feuerwehr-) Zufahrt | Nachbargebäude außerhalb des Plangebiets |
| Brandwandbauten | Garten | |
| Solitäre | Grünfläche / Spielplatz | |
| Parkhaus | Fahrradabstellplätze / Müllstandplatz / | |
| Fußläufige Durchwegung mit Hauszugängen | Private Gärten | |
| Umfahrung / Bewegungsfläche | Fahrradabstellplätze / Müllstandplatz | |
| Spielflächen | | |
| Flächenversickerung / Mulden | | |

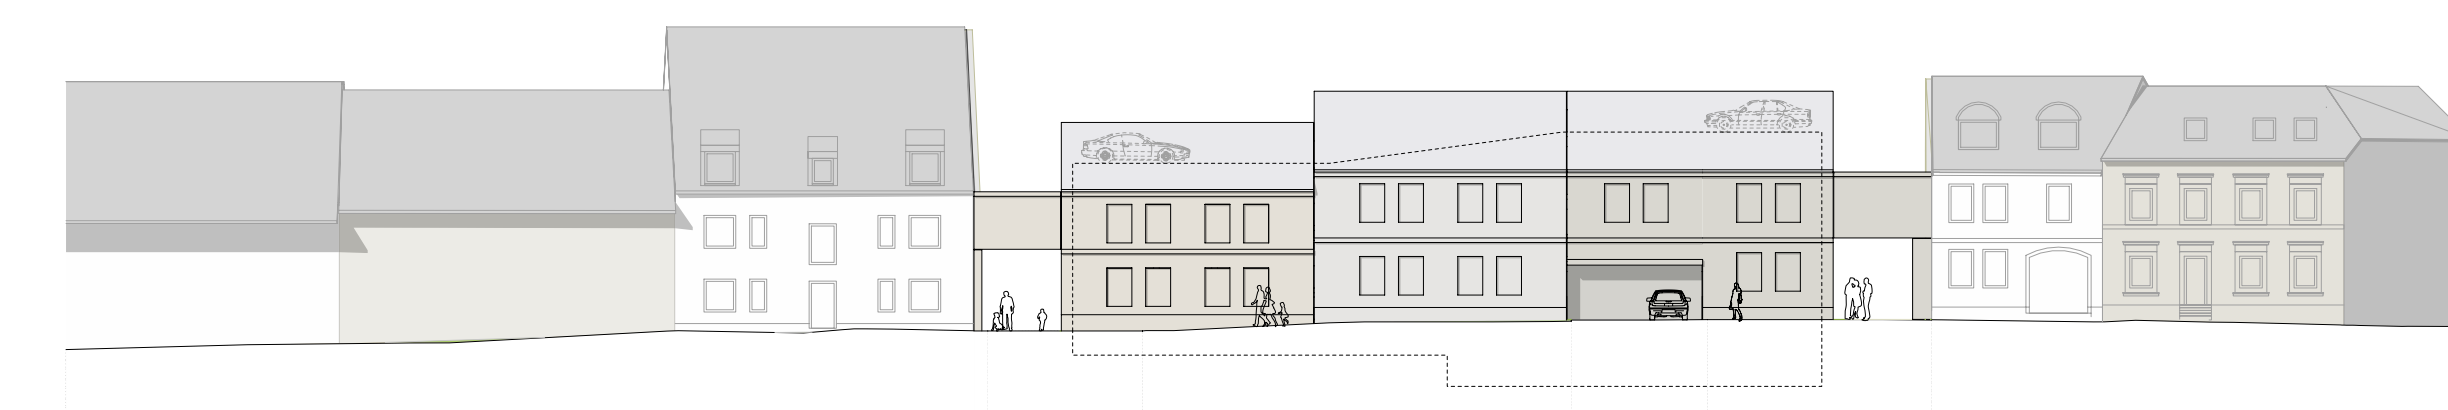

ANSICHT BUCHHORST (PARKHAUS)

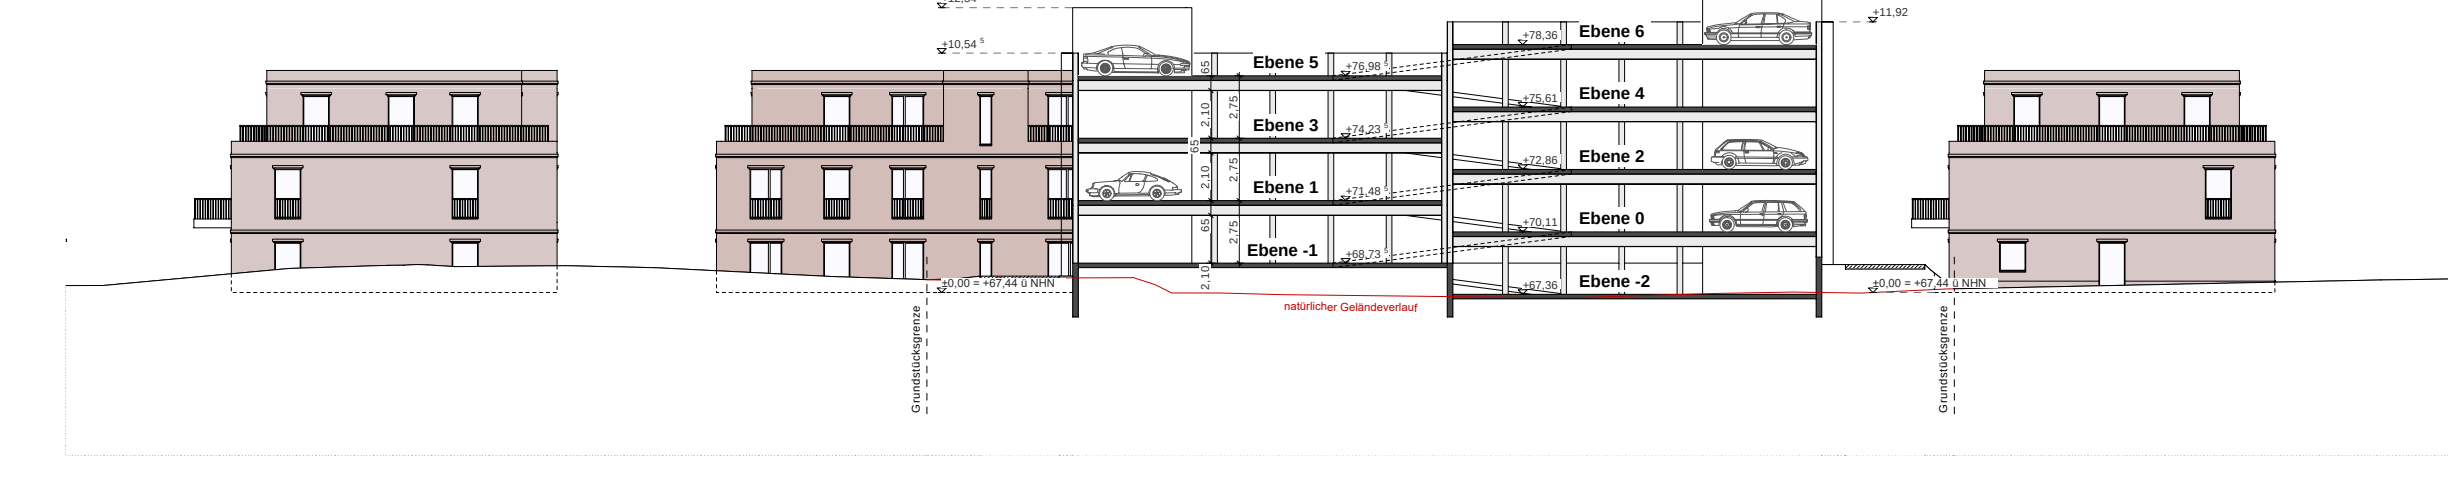

SCHNITT PARKHAUS

ANSICHT / SCHNITT M. 1 : 333

ANSICHTEN M. 1 : 333



GROSSE STRASSE



JUNGFERNSTRASSE

ANSICHTEN M. 1 : 333



Stadt Strausberg
Hegermühlenstraße 58
15344 Strausberg

Vorhaben- und Erschließungsplan Nr. 67/22
"Altstadt Quartier Strausberg"
Strausberg

Vorentwurf 29.04.2025

TAMAX Bauträger GmbH
Schwielowseestraße 62
14548 Schwielowsee OT Caputh

ARCHITEKTUR UND STADTPLANUNG
ZUSAMMENGEFASST VON
ALTE POSTSTRASSE 1 97286 FREUDENBERG
TEL. 027347410 (10 Linien)
MAIL. post@horstmann-hoffmann.de

TAMAX

HORSTMANN
UND HOFFMANN