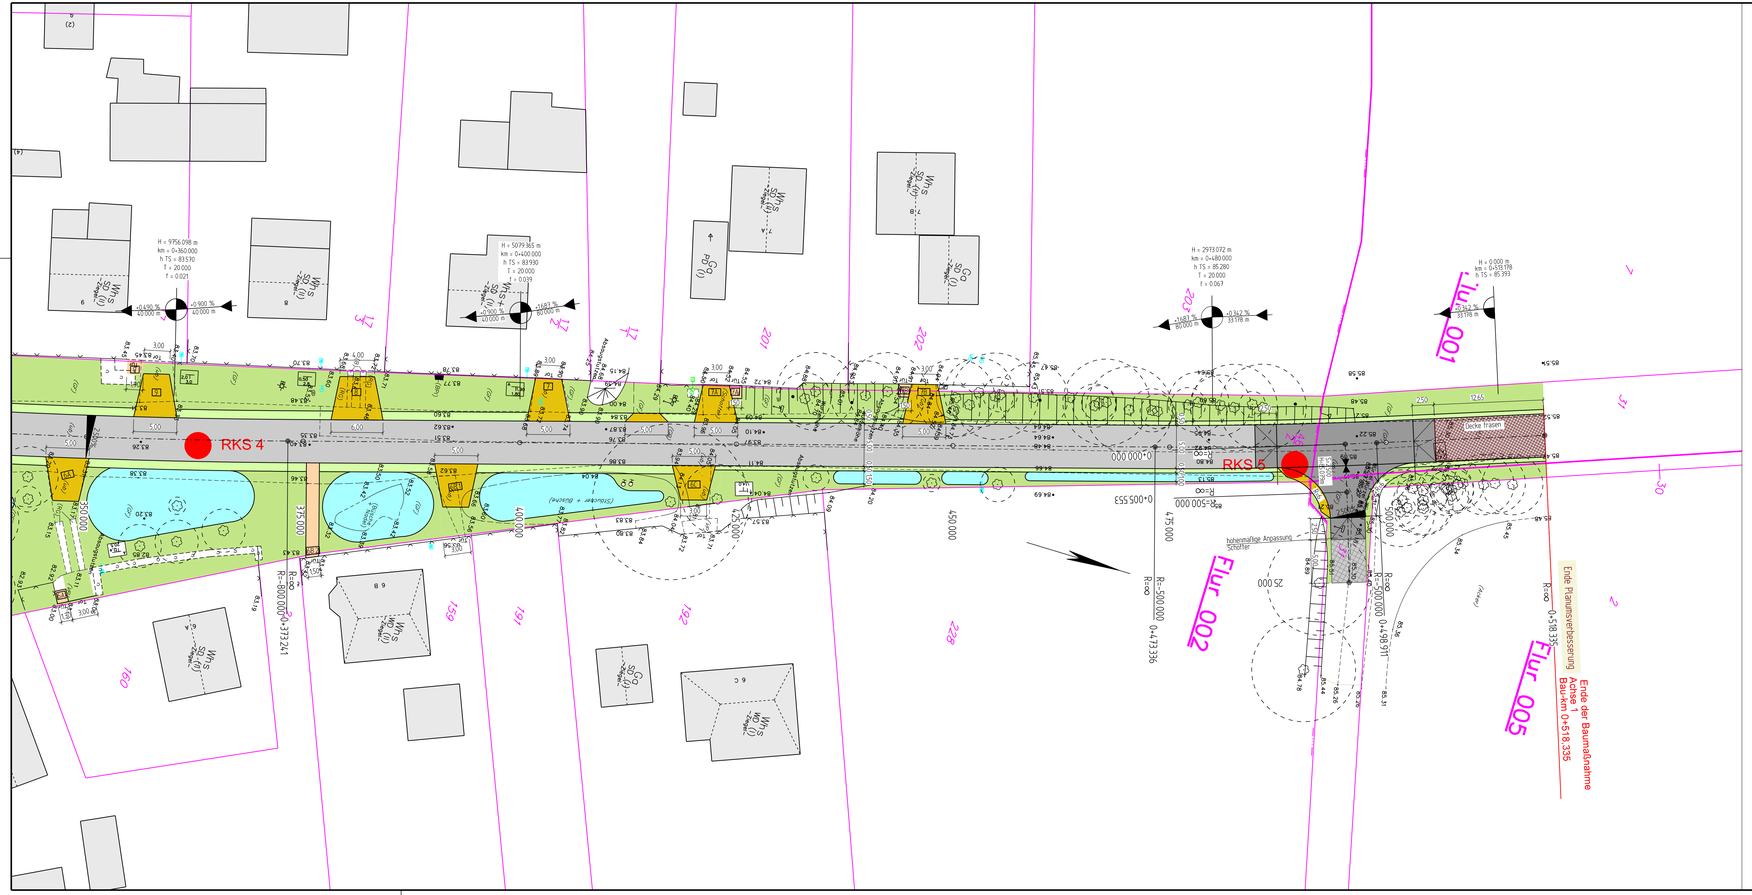
RKS 4
RKS 5
Flur 001
Flur 002
Flur 005
Ende der Baumaßnahme
Achse 1
Bau-km 0+518.335
Hohenmäßige Anpassung Schotter
Gebäude + Garage
Gebäude + Garage
Garage
Garage