

ALTSTADT QUARTIER STRAUSBERG



MASSTAB: 1:1000
DATUM: 13.09.2024
FORMAT: A3 / 420 x 297
DIERKS & CRAMER ARCHITEKTEN

SCHWARZPLAN

ALTSTADT QUARTIER STRAUSBERG

BAUHERR: TAMAX GMBH

- Bestandsgebäude
- Straßenbebauung
- Brandwandbauten
- Solitäre
- Parkhaus


MASSTAB 1:550
DATUM 13.09.2024
FORMAT A3 / 420 x 297

DIERKS & CRAMER ARCHITEKTEN

LAGEPLAN
GEBÄUDE-ÜBERSICHT

ALTSTADT QUARTIER STRAUSBERG

BAUHERR: TAMAX GMBH

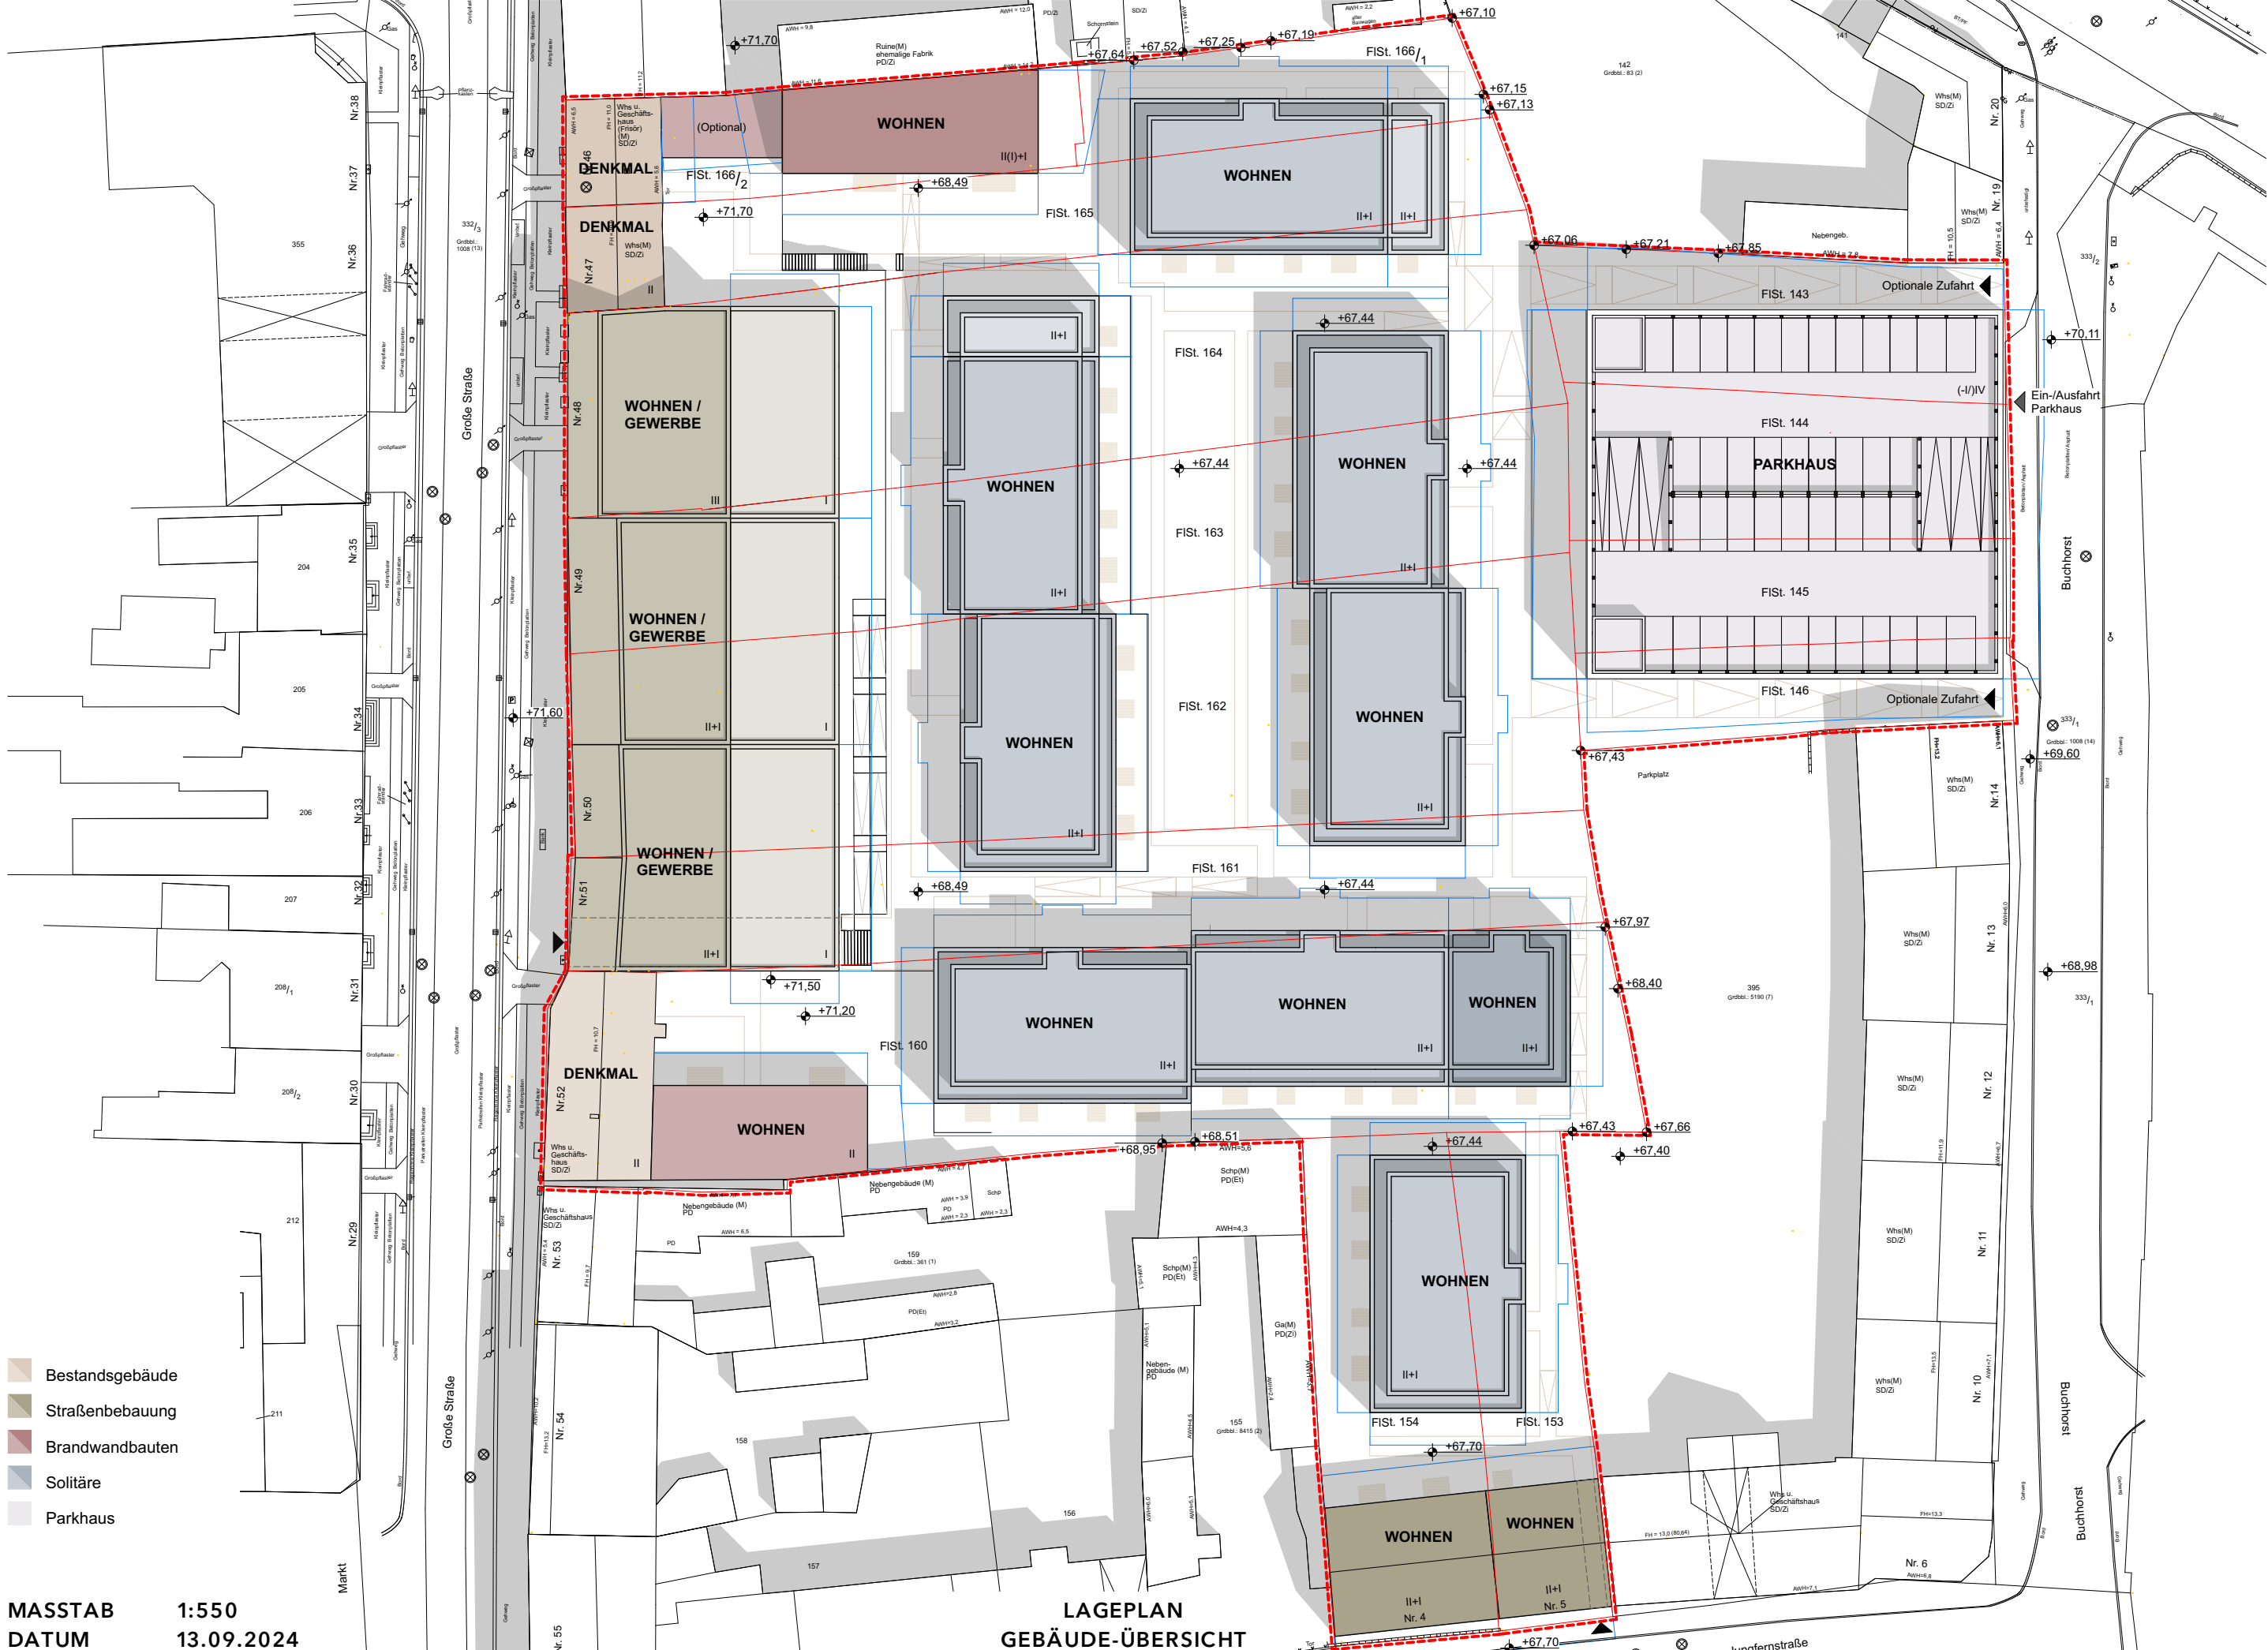

- Fußweg
- (Feuerwehr-) Zufahrt
- Garten
- Grünfläche / Spielplatz
- Fahrradabstellplätze / Müllstandplatz

MASSTAB: 1:550
DATUM: 13.09.2024
FORMAT: A3 / 420 x 297
DIERKS & CRAMER ARCHITEKTEN

SCHEMA-GRUNDRISS
ÜBERSICHT
EG MIT UMGEBUNG
ALTSTADT QUARTIER STRAUSBERG

BAUHERR: TAMAX GMBH





GROSSE STRASSE




JUNGFERNSTRASSE

MASSTAB 1:333
 DATUM 13.09.2024
 FORMAT A3 / 420 x 297
 DIERKS & CRAMER ARCHITEKTEN

ANSICHTEN

ALTSTADT QUARTIER STRAUSBERG

BAUHERR: TAMAX GMBH

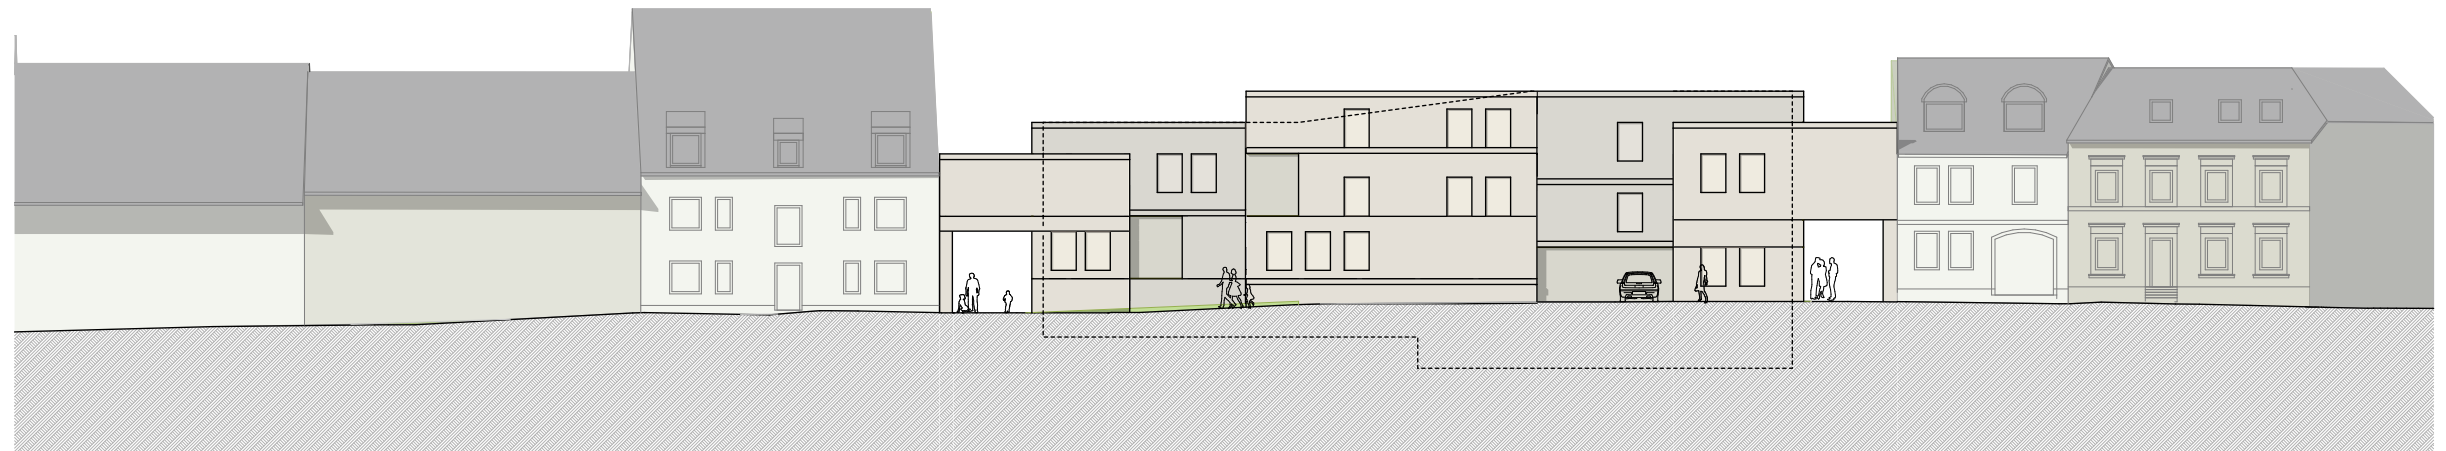

ANSICHT BUCHHORST (PARKHAUS)




SCHNITT A-A (OST-WEST)

MASSTAB: 1:333
 DATUM: 13.09.2024
 FORMAT: A3 / 420 x 297
 DIERKS & CRAMER ARCHITEKTEN

ANSICHT / SCHNITT

ALTSTADT QUARTIER STRAUSBERG

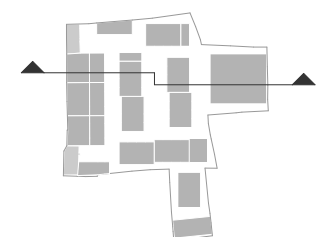

BAUHERR: TAMAX GMBH



PERSPEKTIVE 1

DATUM: 13.09.2024
FORMAT: A3 / 420 x 297
DIERKS & CRAMER ARCHITEKTEN

ALTSTADT QUARTIER STRAUSBERG

BAUHERR: TAMAX GMBH



PERSPEKTIVE 2

DATUM: 13.09.2024
FORMAT: A3 / 420 x 297
DIERKS & CRAMER ARCHITEKTEN

ALTSTADT QUARTIER STRAUSBERG

BAUHERR: TAMAX GMBH



PERSPEKTIVE 3

DATUM: 13.09.2024
FORMAT: A3 / 420 x 297
DIERKS & CRAMER ARCHITEKTEN

ALTSTADT QUARTIER STRAUSBERG

BAUHERR: TAMAX GMBH



PERSPEKTIVE 4

DATUM: 13.09.2024
FORMAT: A3 / 420 x 297
DIERKS & CRAMER ARCHITEKTEN

ALTSTADT QUARTIER STRAUSBERG

BAUHERR: TAMAX GMBH



PERSPEKTIVE BLICKRICHTUNG SÜD


DATUM: 13.09.2024
 FORMAT: A3 / 420 x 297
 DIERKS & CRAMER ARCHITEKTEN

PARKHAUS FASSADE
 ALTSTADT QUARTIER STRAUSBERG

BAUHERR: TAMAX GMBH



PERSPEKTIVE BLICKRICHTUNG NORD

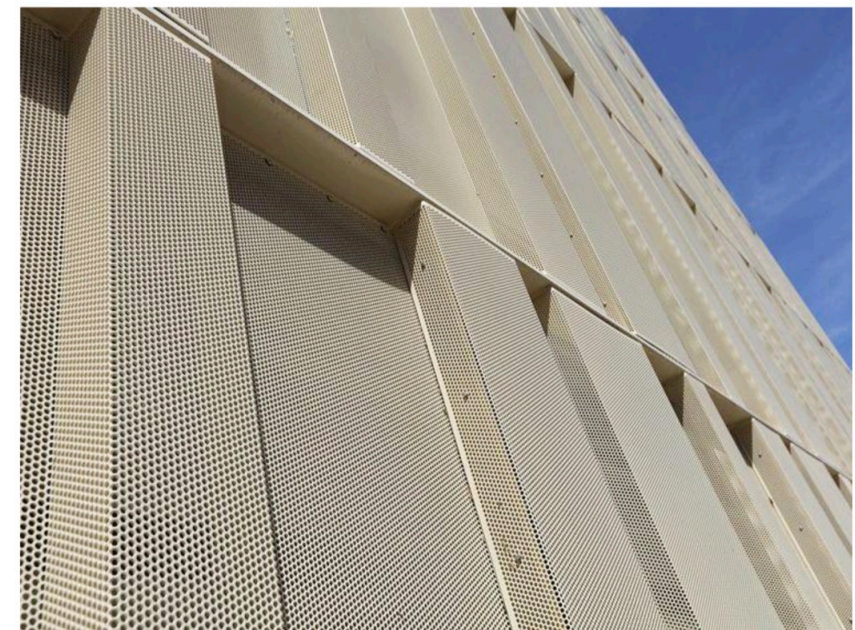


REFERENZ

DATUM: 13.09.2024
 FORMAT: A3 / 420 x 297
 DIERKS & CRAMER ARCHITEKTEN

PARKHAUS FASSADE
 ALTSTADT QUARTIER STRAUSBERG

BAUHERR: TAMAX GMBH

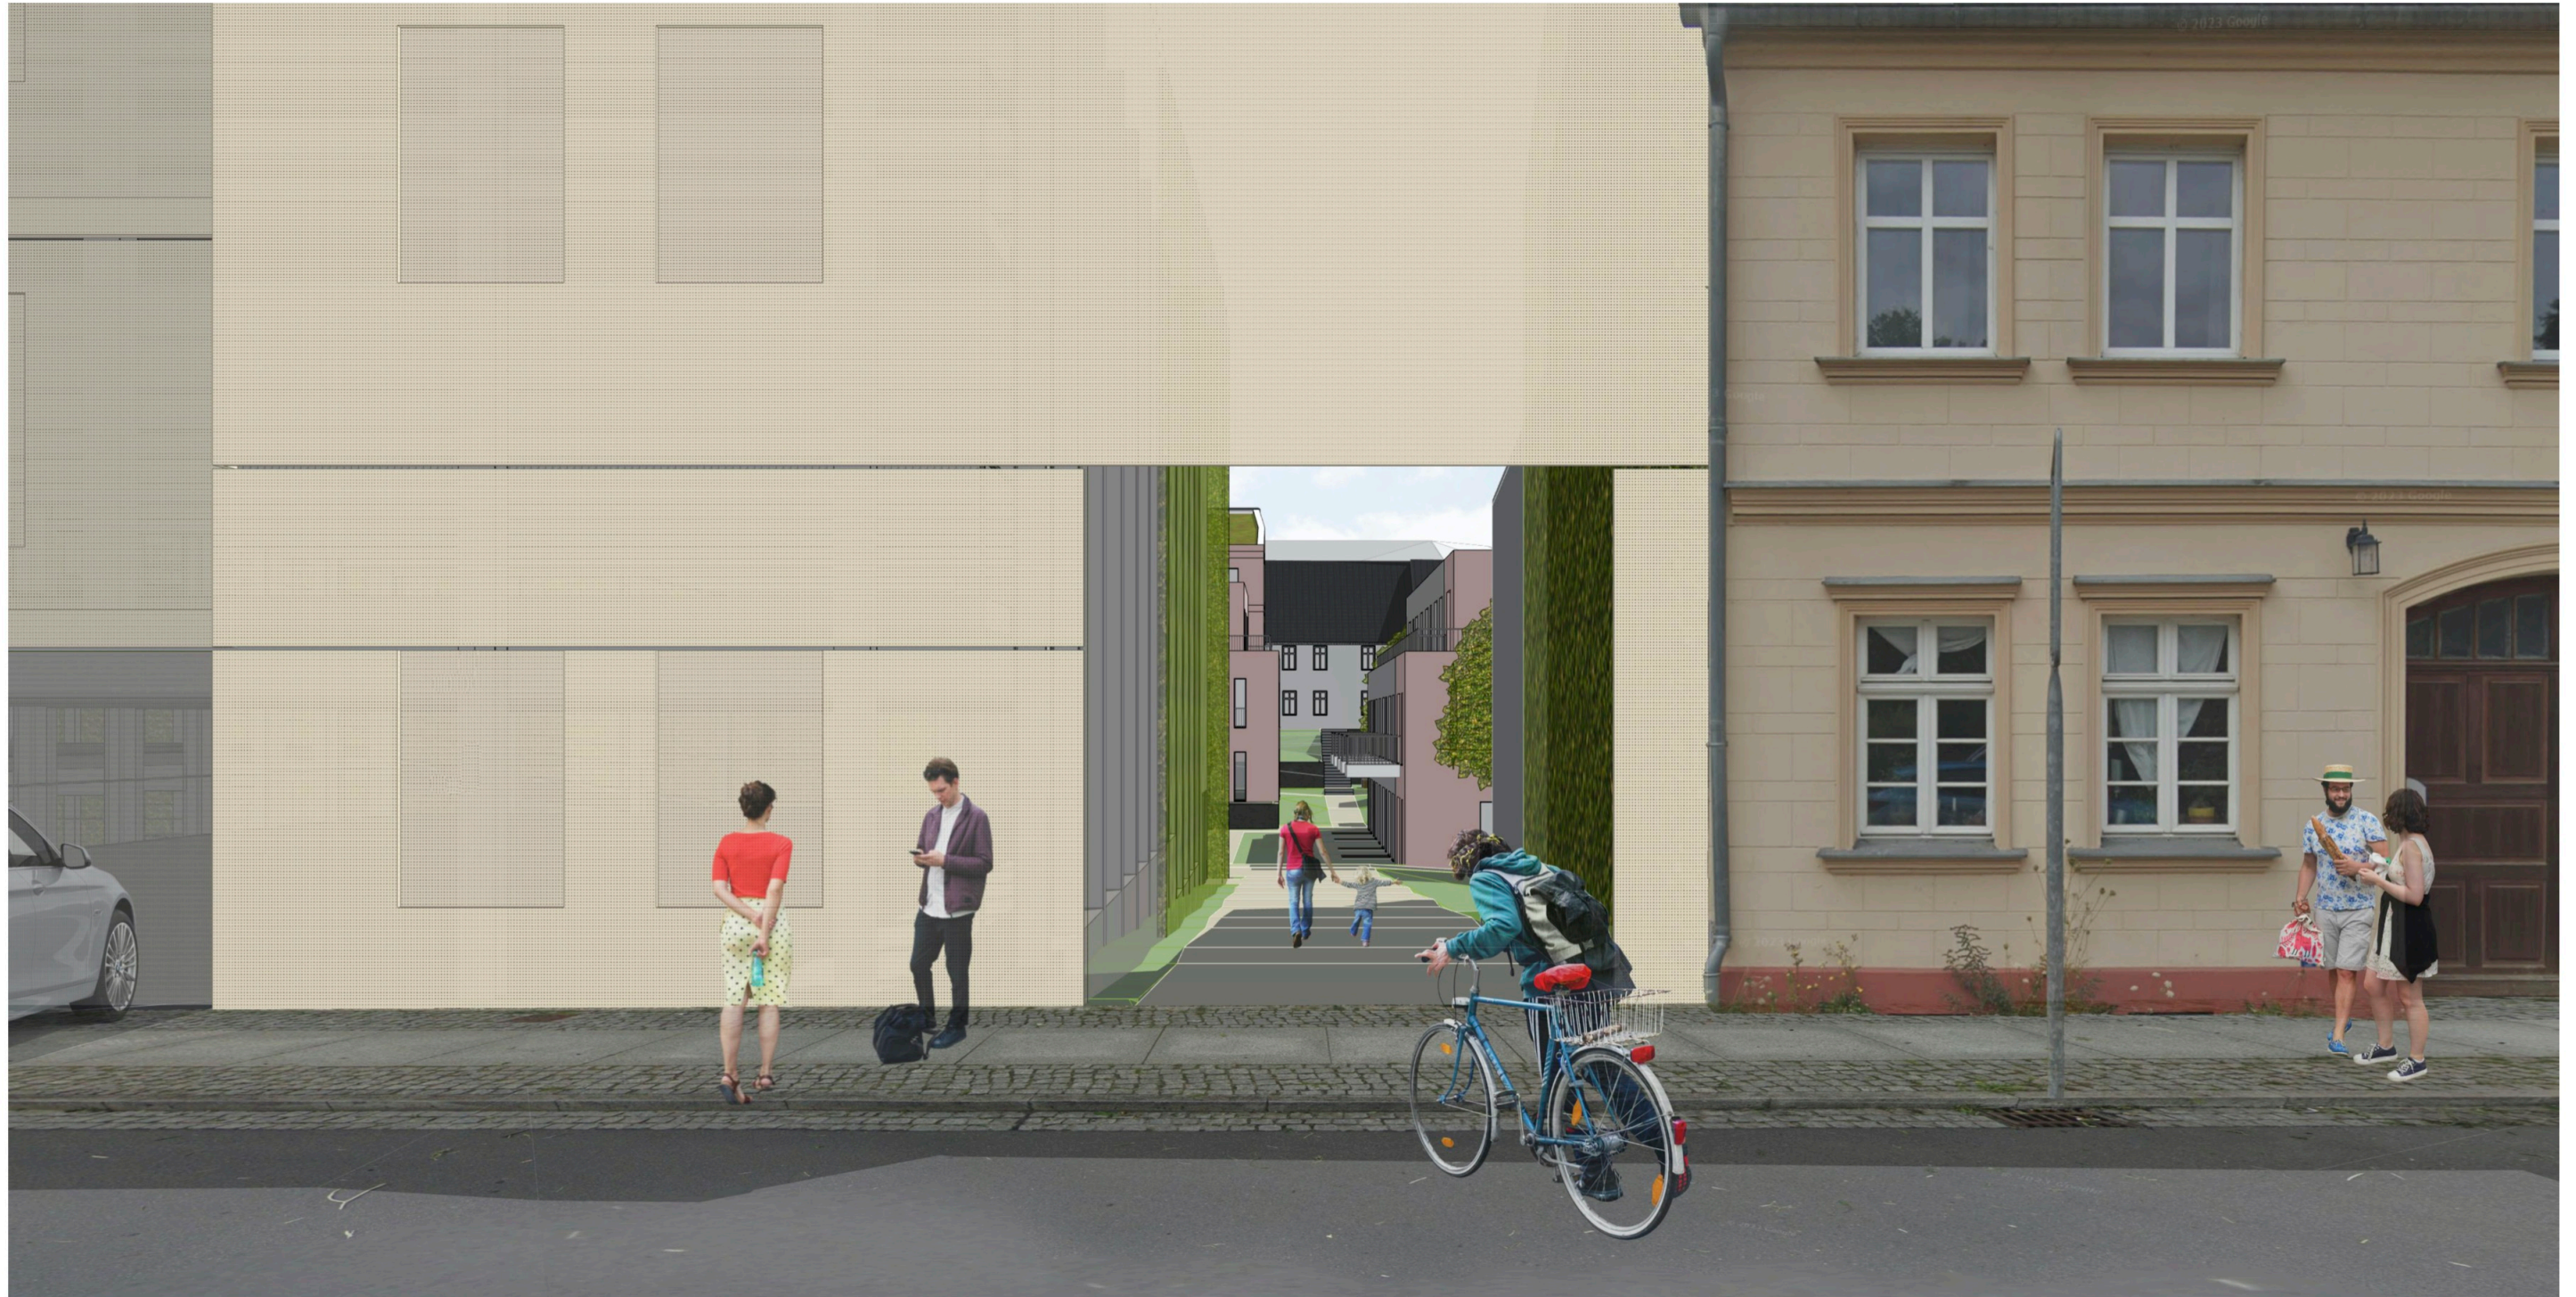

PERSPEKTIVE BLICK INS QUARTIER

DATUM: 13.09.2024
 FORMAT: A3 / 420 x 297
 DIERKS & CRAMER ARCHITEKTEN

PARKHAUS FASSADE
 ALTSTADT QUARTIER STRAUSBERG

BAUHERR: TAMAX GMBH

Dichtewerte Altstadt Quartier

Grundstücksgröße Plangebiet ca. 12.270 m²

Wohnen und Gewerbe gesamt BGF 14.688 m²

- ca. 130 WE
- zzgl. Gewerbeeinheiten „Große Straße“

Parkhaus BGF 5.546 m²

- ca. 189 Stellplätze

DIERKS & CRAMER
ARCHITEKTEN PART GMBB
KNESEBECKSTRASSE 86-87
10623 BERLIN
FON +49 30 3199691-0
PROJEKTE@DIERKSCRAMER.COM
WWW.DIERKSCRAMER.COM
STAND 13.09.2024