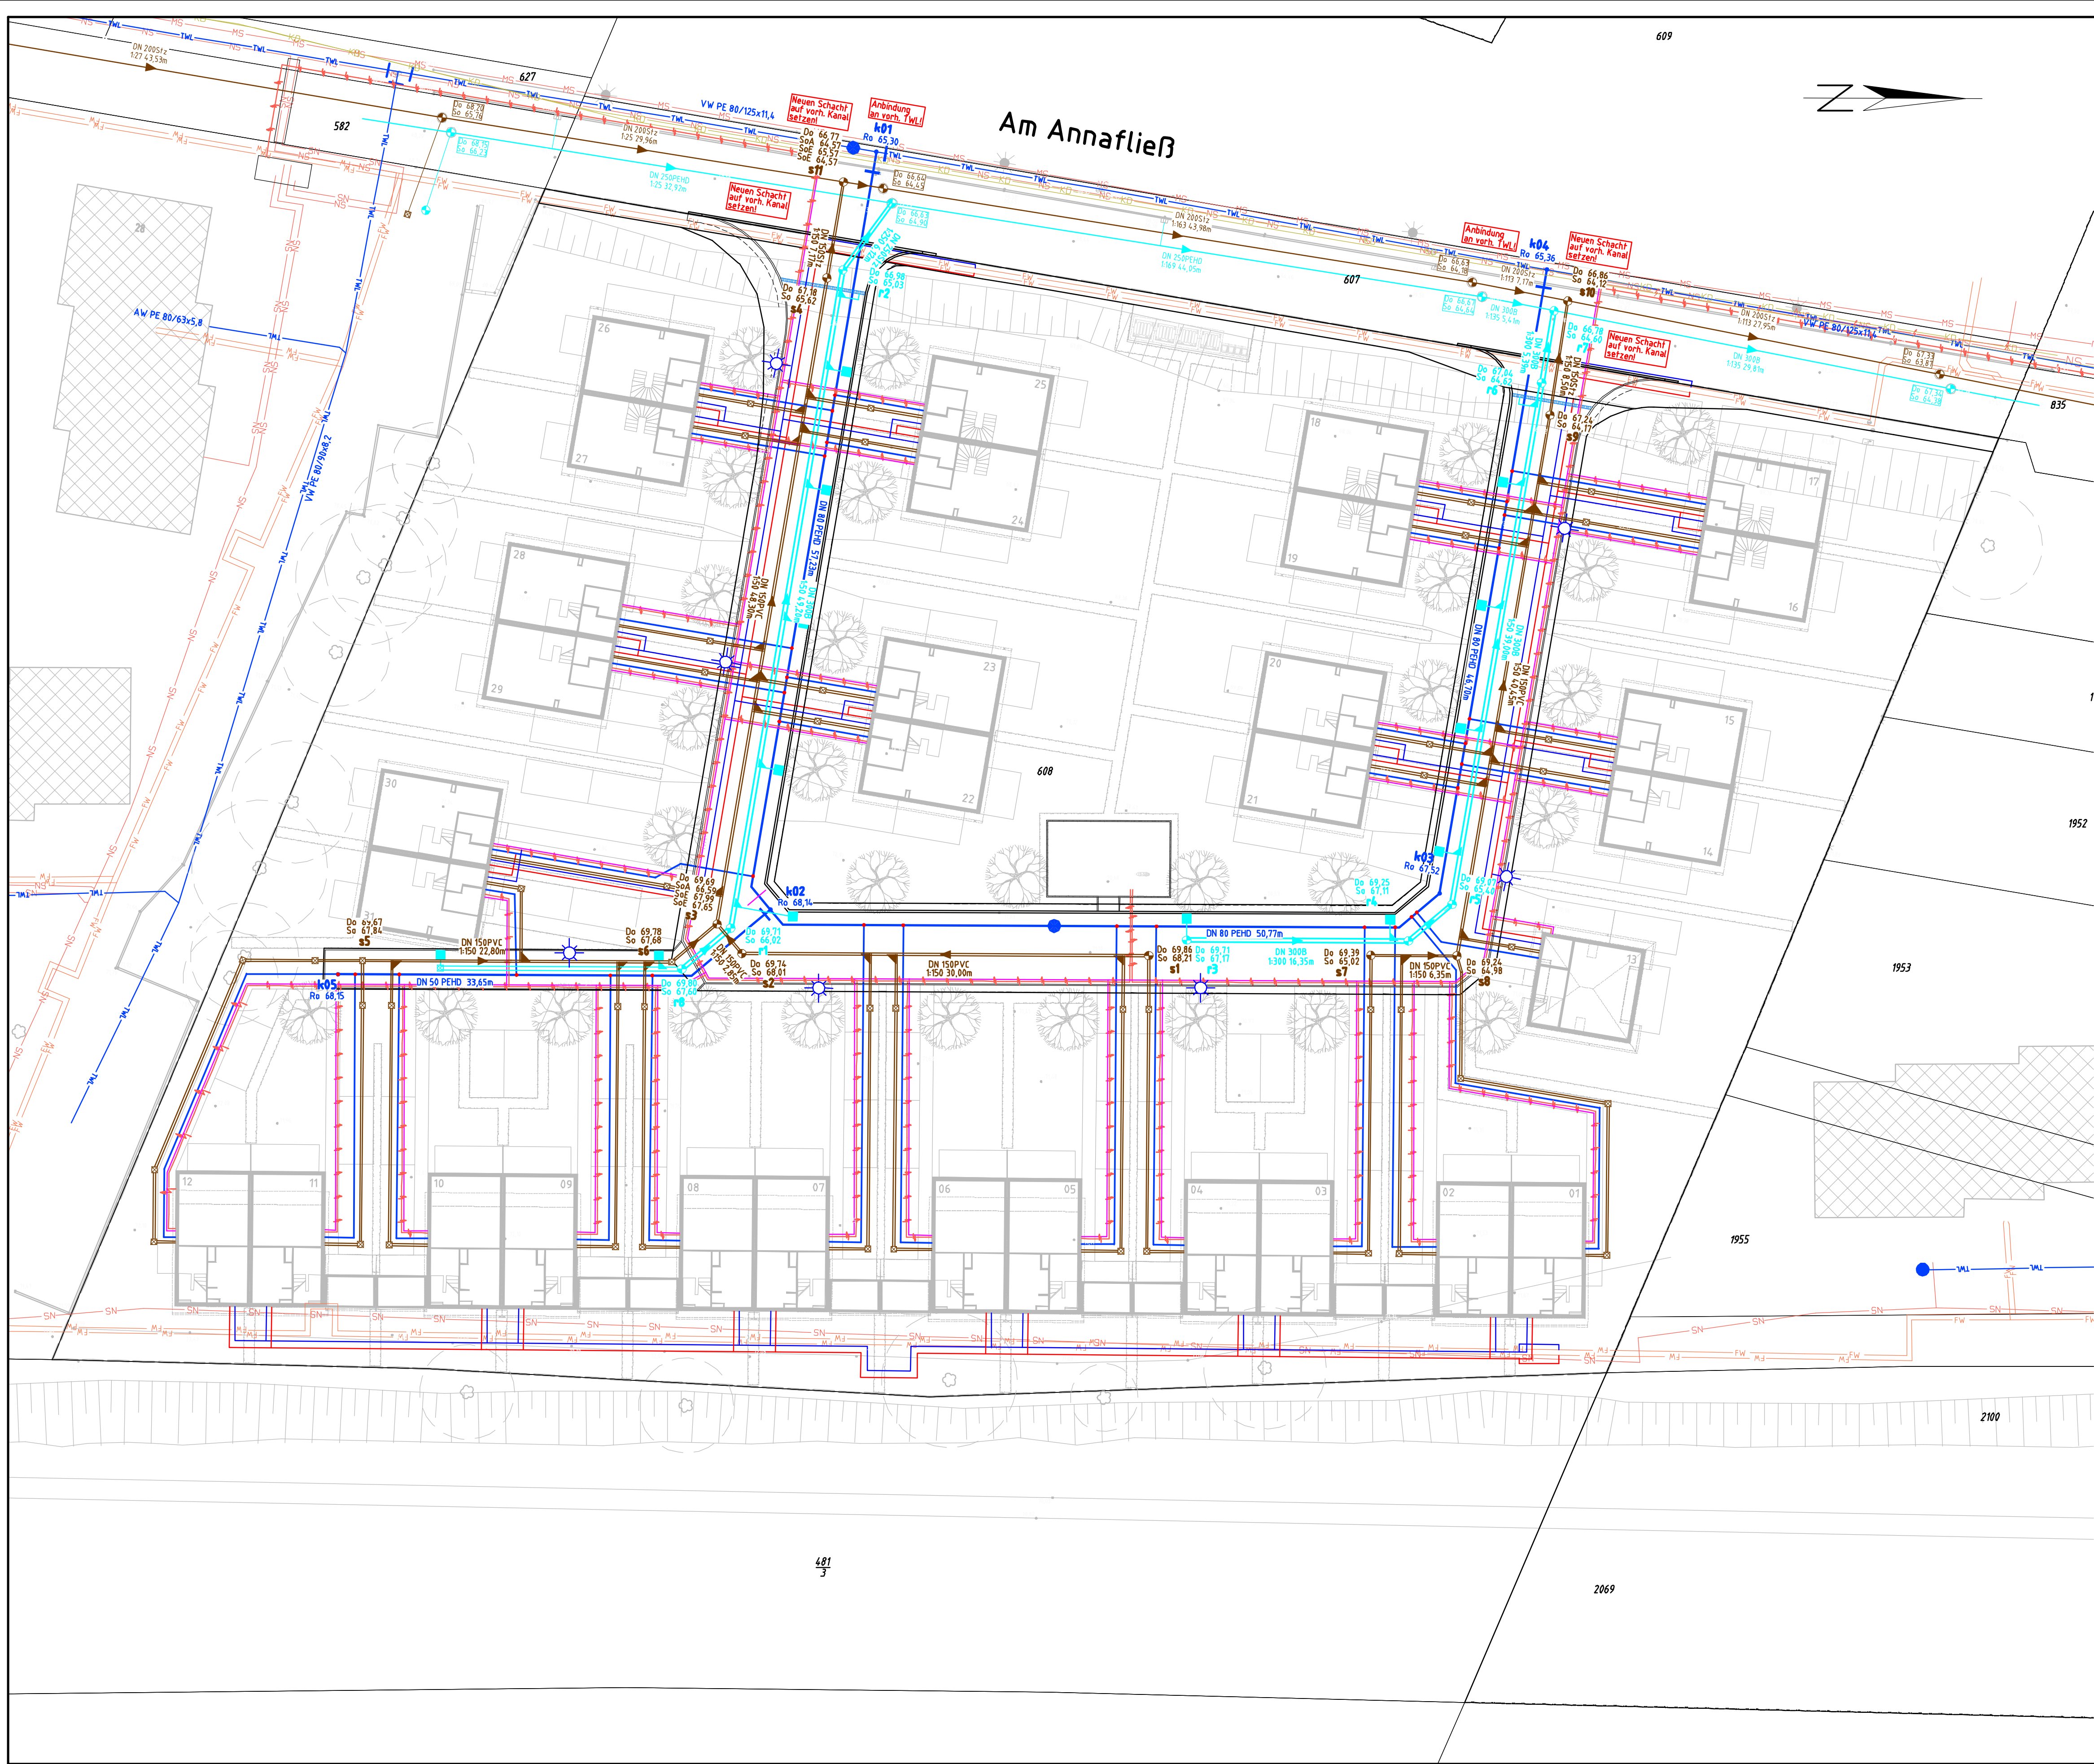


Die dargestellte Rohrleitung ist: **vorhanden**

Hydrant	Schleier	Trinkwasser
FW	FW	Schmutzwasserkanal
MS	NS	Fernwärme
KD	KD	edis Elektrakabel MS/NS
TK	TK	Kabel Deutschland
		Telekom

Die dargestellte Rohrleitung ist: **Planung**

Hydrant	Schleier	Trinkwasser
FW	FW	Schmutzwasserkanal
MS	NS	Regenwasserkanal
KD	KD	Kabel Elektro
TK	TK	Kabel Kommunikation
		Fernwärme

	geplanter Schmutzwasserschacht Beton
	geplanter Schmutzwasserschacht Upopal
	geplanter Regenwasserschacht Beton
	geplanter Regenwasserschacht Upopal
	geplanter Regenwasserablauf

Legende Topographie

- vorhandenes Gebäude
- vorhandene Böschung (Mulde)
- vorhandene Mauer
- vorhandene Bordanlage
- vorhandene Befestigungsartgrenze
- vorhandene Flurstücksgrenze
- vorhandene Flurstücksnummer
- vorhandener Sammlerschacht
- vorhandener Straßenablauf
- vorhandene Laterne
- vorhandene Schieberkappe Trinkwasser
- vorhandene Decken-/ Geländehöhe
- vorhandener Laubbaum

Es kann keine Gewähr übernommen werden, daß das dargestellte Baugelände frei von unterirdischen Leitungen und Bauwerken ist. Anbindungspunkte an vorhandene Medien sind vor Ort in der Lage und Höhe zu prüfen!

KW-DEVELOPMENT GmbH
Salzbrunner Straße 5a
14193 Berlin

Bebauungsplan Nr. 54/14
Am Annafließ in Strausberg

Koordinierter Leitungsplan

I.B.S. Ingenieurbüro für
Siedlungswasserwirtschaft
und Straßenbau

Gröll, Krause, Krüger, Mallon Partnerschaftsgesellschaft
Beratende Ingenieure
Brücker Str. 55c, 14547 Beelitz, Tel.: (033204)324-0, Fax.: 21
E-Mail: info@IBS-Beelitz.de

Blatt	Entwurfsplanung			h:\PROJEKT\Strausberg\Am Annafließ\WV\Leitungsplan_Strausberg_Am Annafließ.dwg		
Bezugssystem Lage	ERTS 89	zu Blatt Nr.	10	Änderungen bzw. Ergänzungen	Datum	Nr.
Bezugssystem Höhe	DHHN 2016	bearbeitet	Datum	Änderung SW/TWL	27.03.2019	1
Maßstab Lage	1:250	gezeichnet	Datum	Anpassung DOK SW	24.04.2019	2
Maßstab Höhe		geprüft	Datum	Erq. Strom H.A.	04.06.2019	3
Archiv-Nr.				Erq. Regenwasser	04.07.2019	4
				Erq. Regenwasser	05.08.2019	5
				And. Regenwasser Wohnweg	23.08.2019	6