



Verkehrszeichenplan zur VAO  
36.81.12 / 2022O00158

*i.A.*

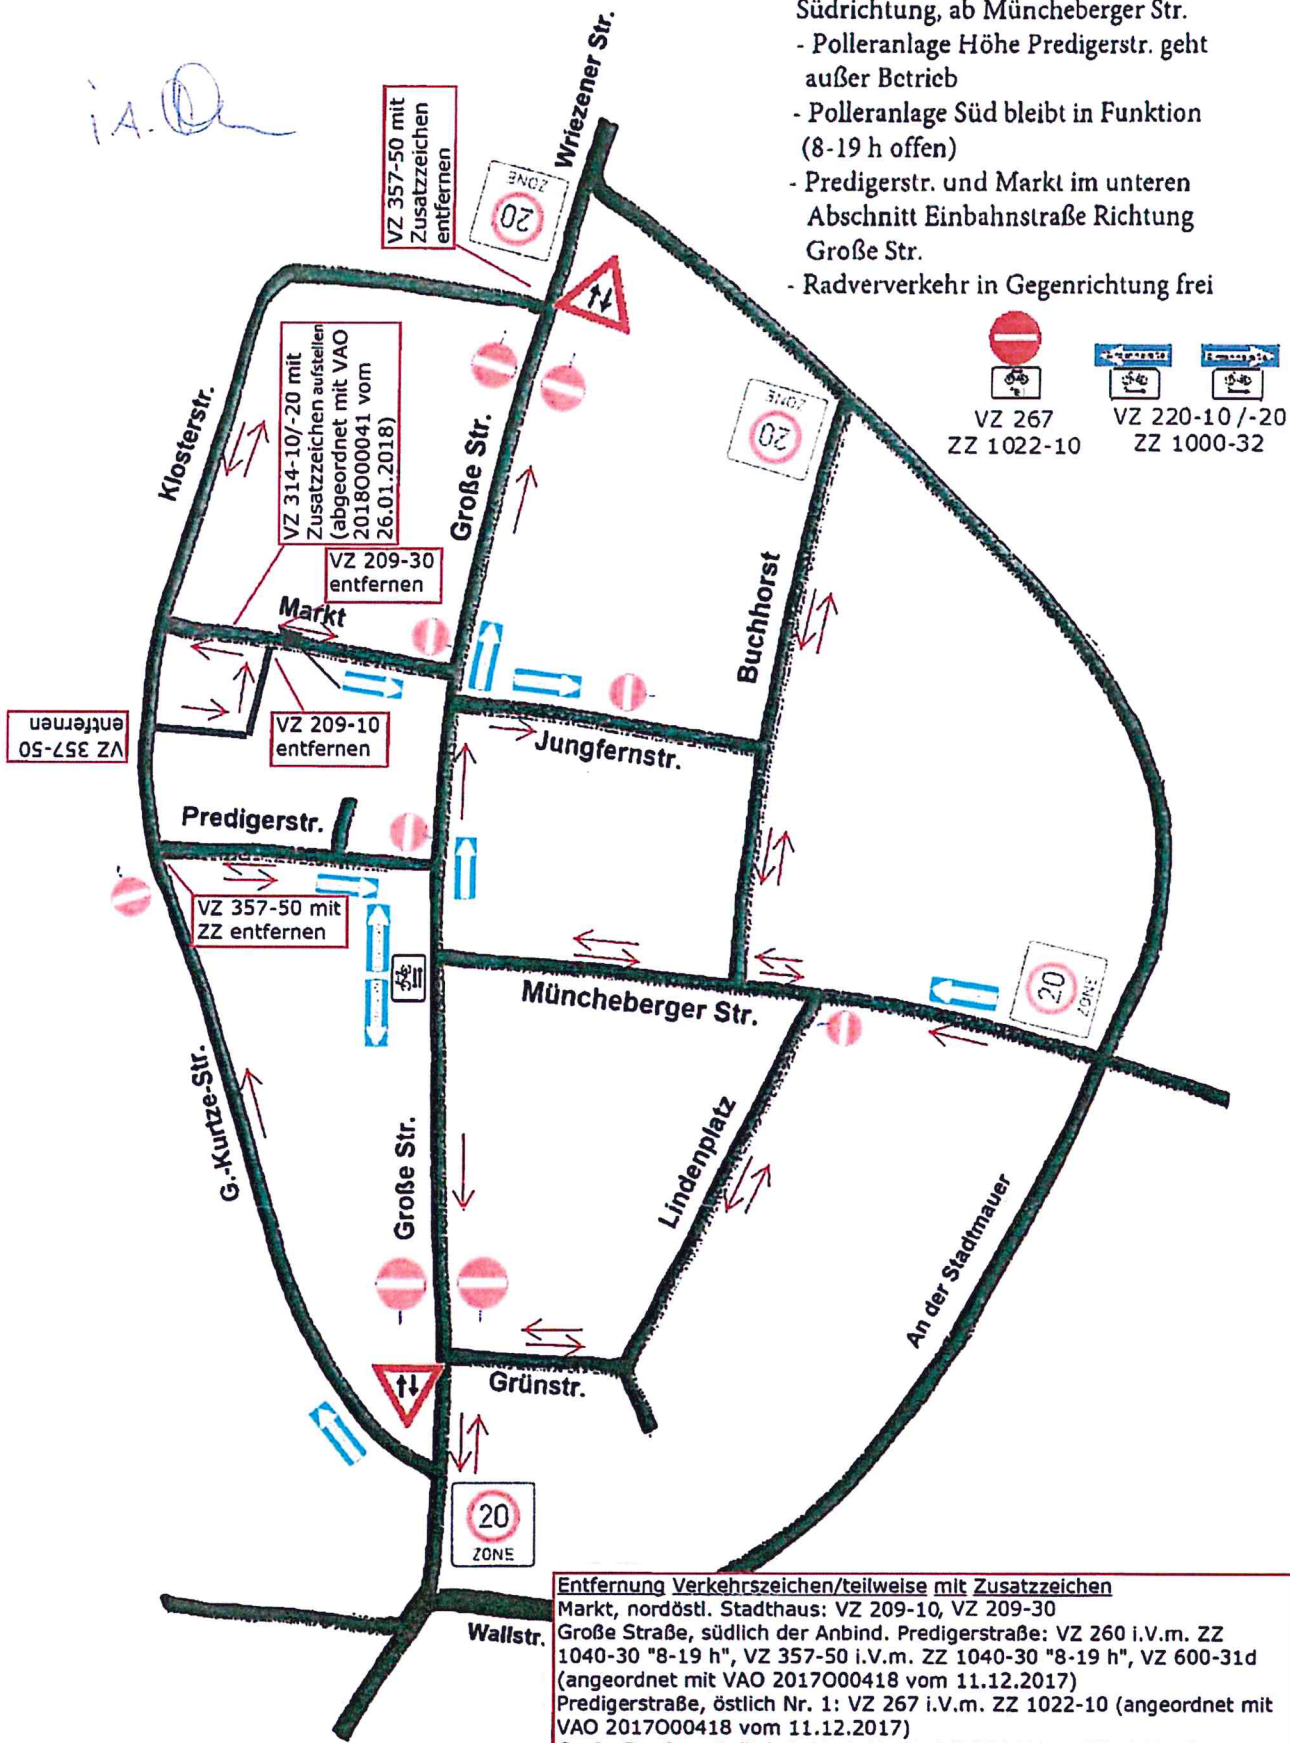

- geteilte Einbahnstraße in Nord- und in Südrichtung, ab Müncheberger Str.
- Polleranlage Höhe Predigerstr. geht außer Betrieb
- Polleranlage Süd bleibt in Funktion (8-19 h offen)
- Predigerstr. und Markt im unteren Abschnitt Einbahnstraße Richtung Große Str.
- Radverkehr in Gegenrichtung frei

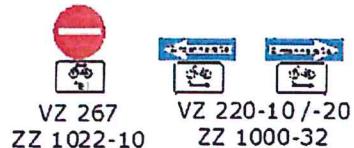

**Entfernung Verkehrszeichen/teilweise mit Zusatzzeichen**  
 Markt, nordöstl. Stadthaus: VZ 209-10, VZ 209-30  
 Große Straße, südlich der Anbind. Predigerstraße: VZ 260 i.V.m. ZZ 1040-30 "8-19 h", VZ 357-50 i.V.m. ZZ 1040-30 "8-19 h", VZ 600-31d (angeordnet mit VAO 2017O00418 vom 11.12.2017)  
 Predigerstraße, östlich Nr. 1: VZ 267 i.V.m. ZZ 1022-10 (angeordnet mit VAO 2017O00418 vom 11.12.2017)  
 Große Straße, nördlich Anbind. Markt: VZ 209 i.V.m. ZZ 1048-15 und 1040-30 "8-19 h" (angeordnet mit VAO 2017O00418 vom 11.12.2017)  
 Klosterstraße, nach Anbind. Markt bzw. vor Anbindung Predigerstraße: VZ 357-50, mit ZZ 1000-21 (angeordnet mit VAO 2019O00142 vom 20.02.2019)  
 Klosterstraße, westl. Anbind. Große Straße: VZ 357-50 mit ZZ