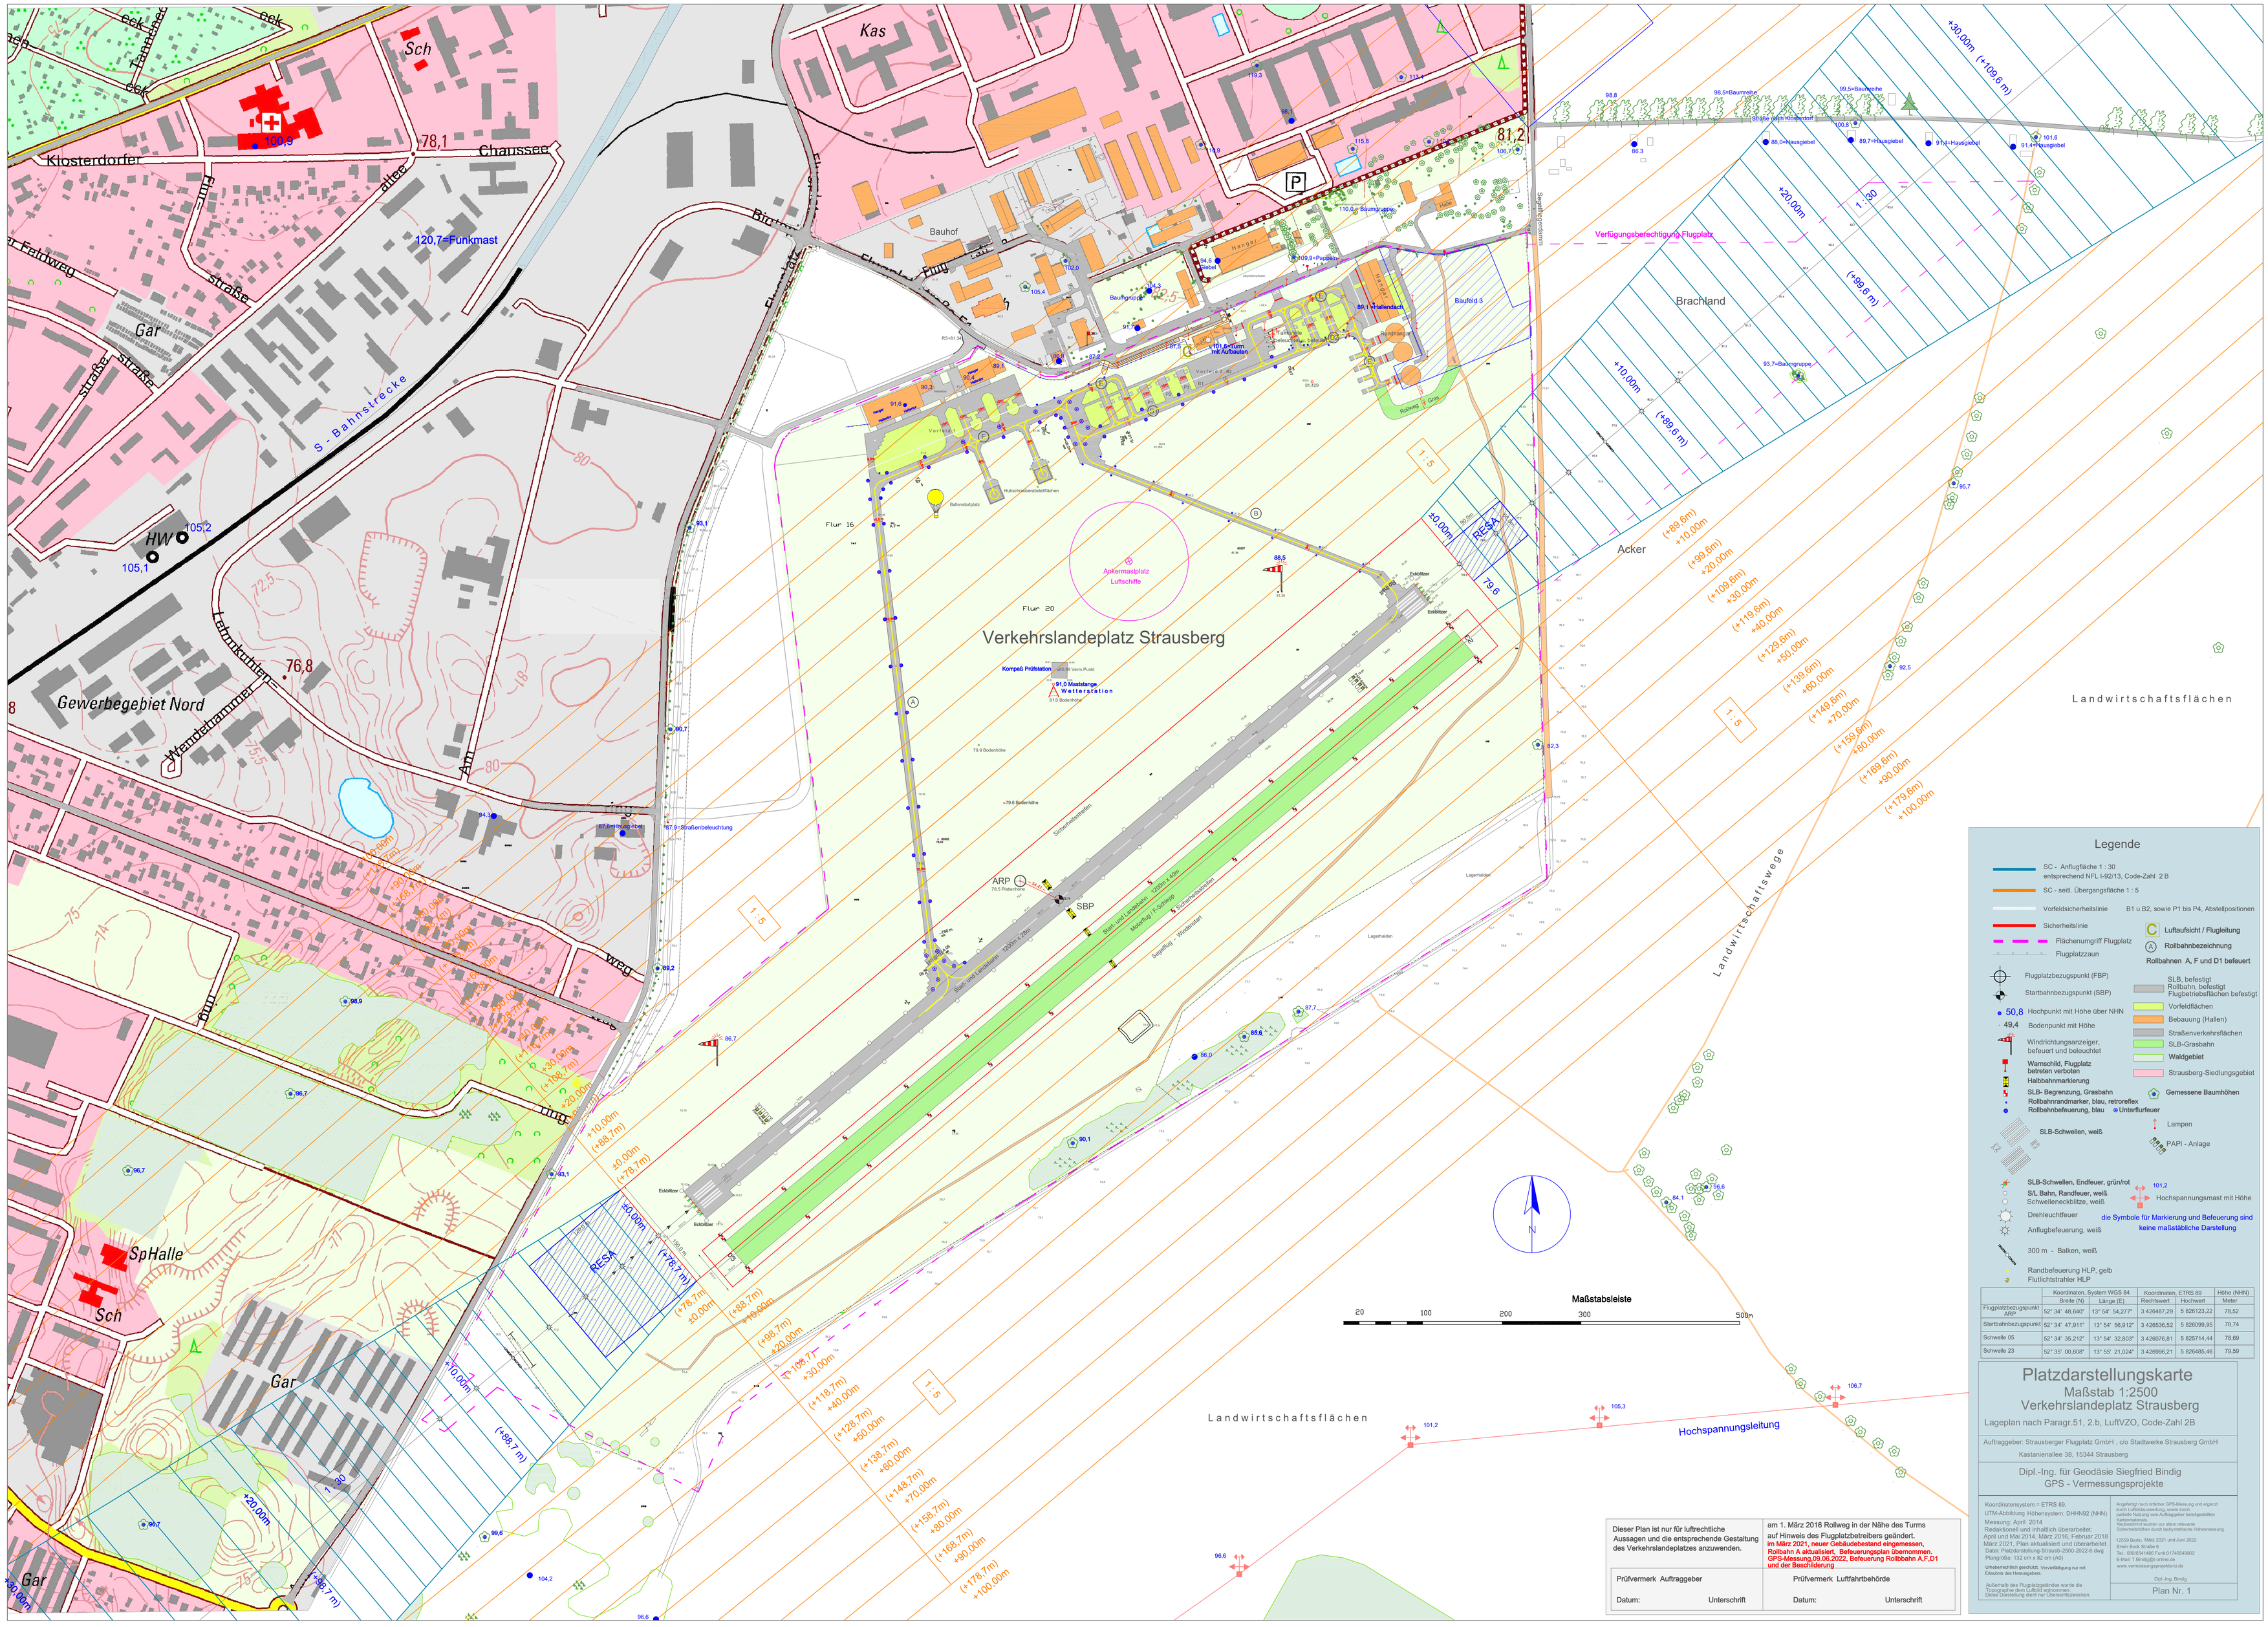

	Koordinaten, System WGS 84		Koordinaten, ETRS 89		Höhe (NHN)
	Breite (N)	Länge (E)	Rechtswert	Hochwert	Meter
Flugplatzbezugspunkt ARP	52° 34' 49,640"	13° 54' 54,277"	3 426487,29	5 826123,22	78,52
Startbahnbezugspunkt	52° 34' 47,911"	13° 54' 56,912"	3 426536,52	5 826099,95	78,74
Schwelle 05	52° 34' 35,212"	13° 54' 32,803"	3 426076,81	5 825714,44	78,69
Schwelle 23	52° 35' 00,608"	13° 55' 21,024"	3 426996,21	5 826485,46	79,59

Platzdarstellungskarte

Maßstab 1:2500

Verkehrslandeplatz Strausberg

Lageplan nach Paragr.51, 2.b, LuftVZO, Code-Zahl 2B

Auftraggeber: Strausberger Flugplatz GmbH , c/o Stadtwerke Strausberg GmbH
Kastanienallee 38, 15344 Strausberg

Dipl.-Ing. für Geodäsie Siegfried Bindig
GPS - Vermessungsprojekte

Koordinatensystem = ETRS 89.
UTM-Abbildung: Höhensystem: DHHN92 (NHN)
Messung: April 2014
Redaktionell und inhaltlich überarbeitet:
April und Mai 2014. März 2016, Februar 2018
März 2021, Plan aktualisiert und überarbeitet.
Datei: Platzdarstellung-Strausb-2500-2022-6.dwg
Plangröße: 192 cm x 82 cm (A0)

Urheberrechtlich geschützt, Vervielfältigung nur mit Erlaubnis des Herausgebers.

Außerhalb des Flugplatzgeländes wurde die Topographie dem Luftbild entnommen.
Diese Darstellung dient nur Übersichtszwecken.

Angefertigt nach örtlicher GPS-Messung und ergänzt durch Luftbildauswertung, sowie durch partielle Nutzung vom Auftraggeber bereitgestellten Kartenmaterial.
Die Messungen wurden vor allem relevante Sicherheitsfehler durch tachymetrische Höhenmessung.

12559 Berlin, März 2021 und Juni 2022
Erwin Bock Straße 6
Tel.: 0030541488 Funk:01749549902
E-Mail: T.Bindig@t-online.de
www.vermessungsprojekte-bl.de
Dipl.-Ing. Bindig

Plan Nr. 1

Dieser Plan ist nur für luftrechtliche Aussagen und die entsprechende Gestaltung des Verkehrslandeplatzes anzuwenden.

am 1. März 2016 Rollweg in der Nähe des Turms auf Hinweis des Flugplatzbetreibers geändert.
im März 2021, neuer Gebäudebestand eingemessen,
Rollbahn A aktualisiert, Befeuerungsplan übernommen.
GPS-Messung,09.06.2022, Befeuerung Rollbbahn A,F,D1 und der Beschilderung.

Prüfvermerk Auftraggeber	Prüfvermerk Luftfahrtbehörde
Datum: Unterschrift	Datum: Unterschrift